

LISTE DES PAGES:

01/04	LISTE DES PAGES
02/04	PLANS DU SOUS-SOL
03/04	PLANS DU REZ-DE-CHAUSSÉE
04/04	PLANS DE L'ÉTAGE



2019-01-25
18-705
01/04

ANCESTRA - COTE DES ANGES (MAISON)


LISTE DES PAGES

PLAN DE VENTE


1. LE PLAN EST À CARACTÈRE CONCEPTUEL, NE PAS UTILISER POUR CONSTRUCTION.

2. LE PRÉSENT DOCUMENT EST PROTÉGÉ PAR DES DROITS D'AUTEUR, IL EST LA PROPRIÉTÉ INTELLECTUELLE DE BELLEMARE & GILBERT ARCHITECTES INC.


3. CE PLAN EST APPROXIMATIF, LES DIMENSIONS ET LA LOCALISATION DES ÉLÉMENTS RESTENT À CONFIRMER LORS DE LA RÉCEPTION DU CERTIFICAT D'ARPENTAGE.

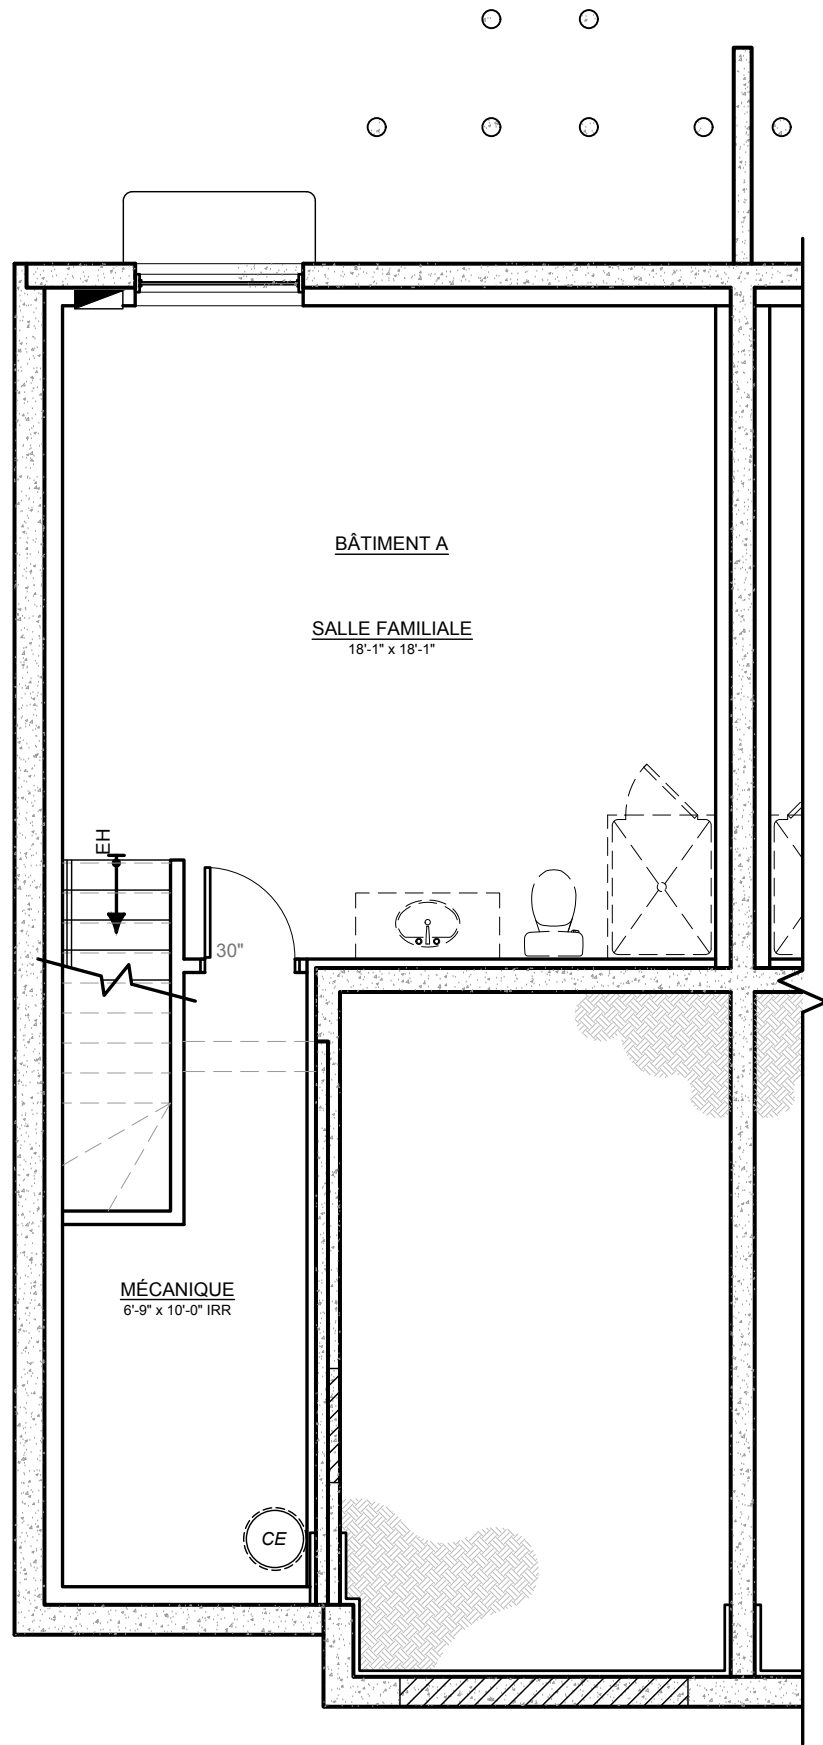


PLAN DU SOUS-SOL
BÂTIMENT A
ÉCHELLE: 3/16" = 1'-0"

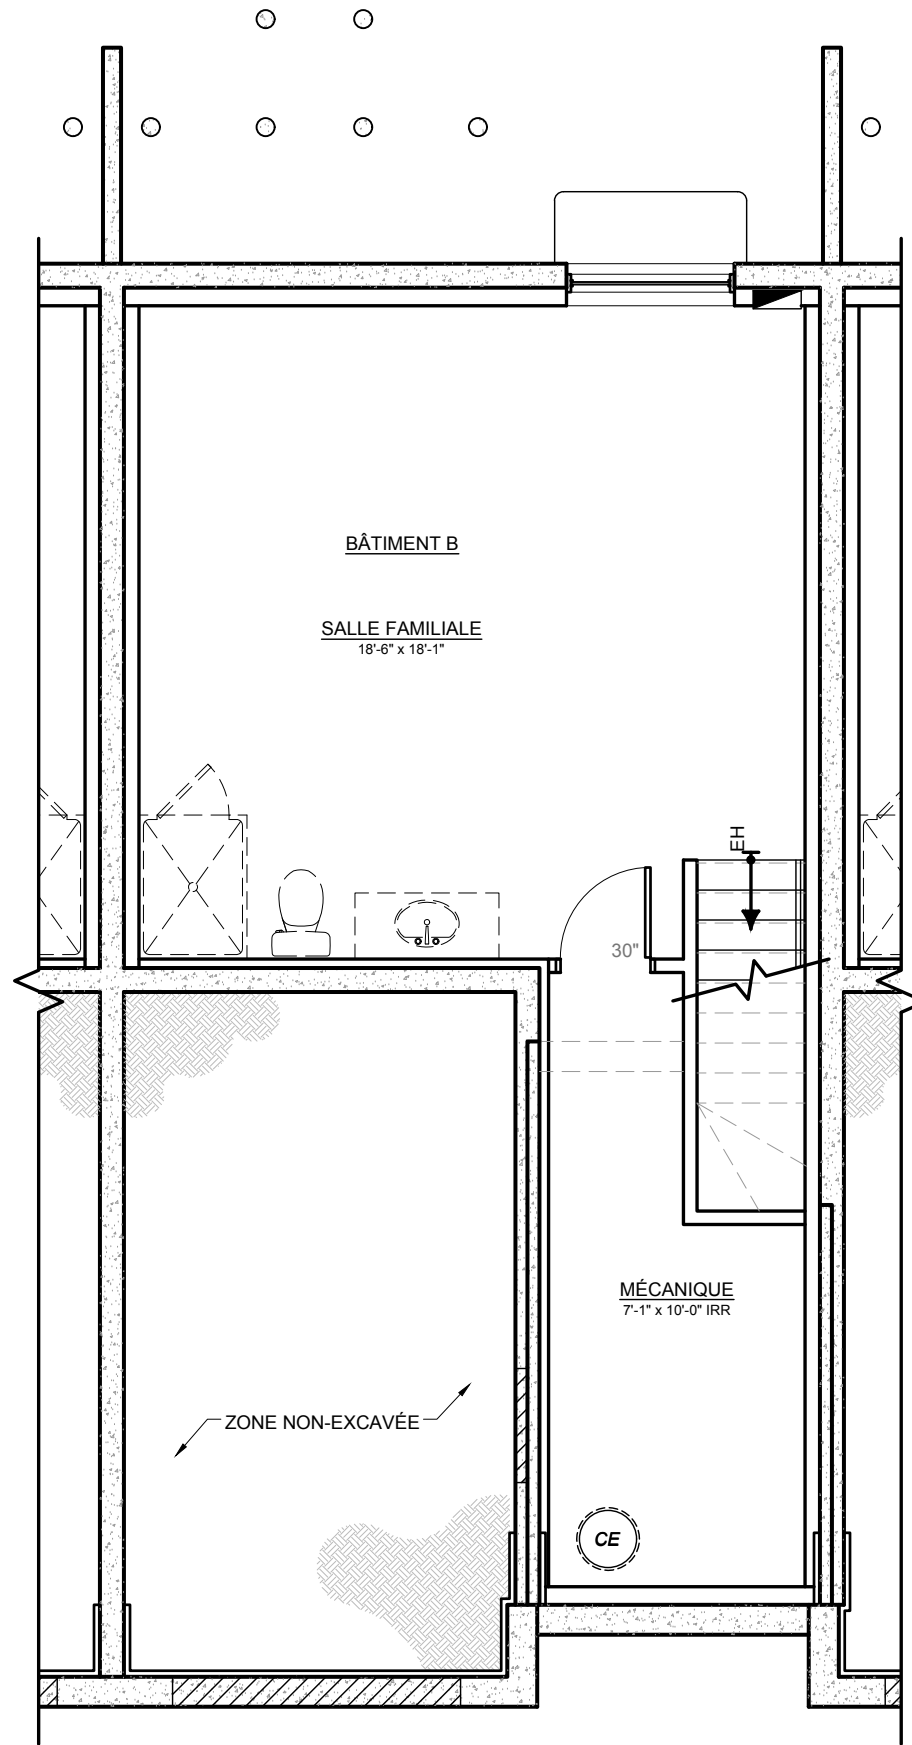


PLAN DU SOUS-SOL
BÂTIMENT B
ÉCHELLE: 3/16" = 1'-0"

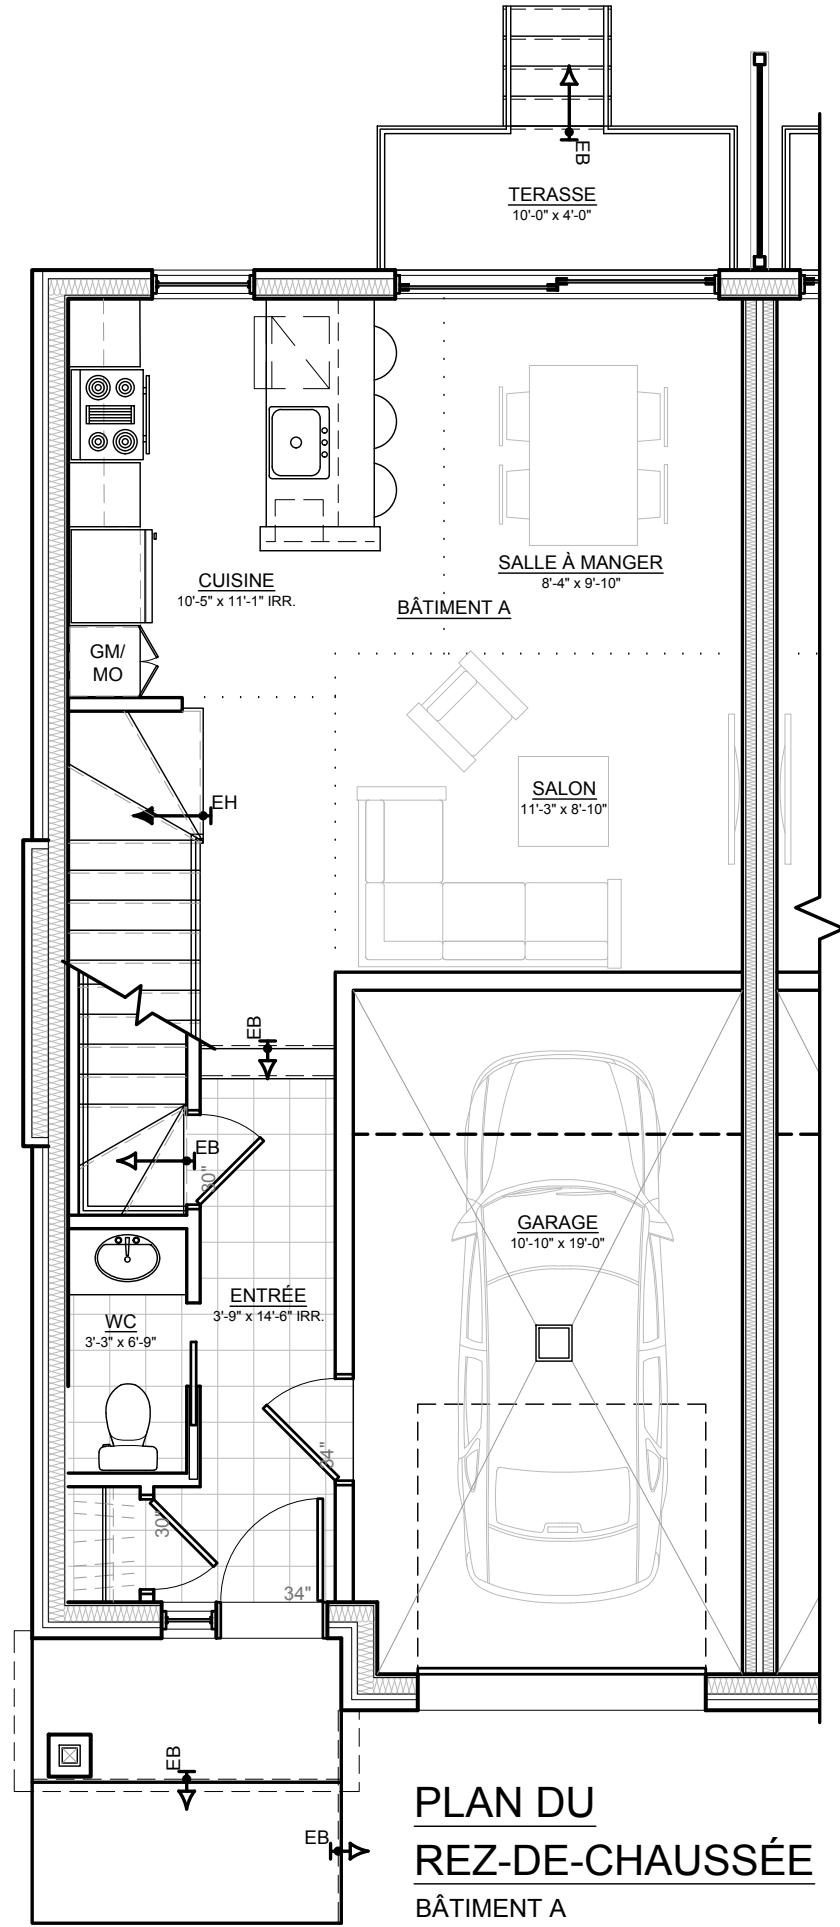


**PLAN DU
REZ-DE-CHAUSSÉE**
BÂTIMENT A
ÉCHELLE: 3/16" = 1'-0"

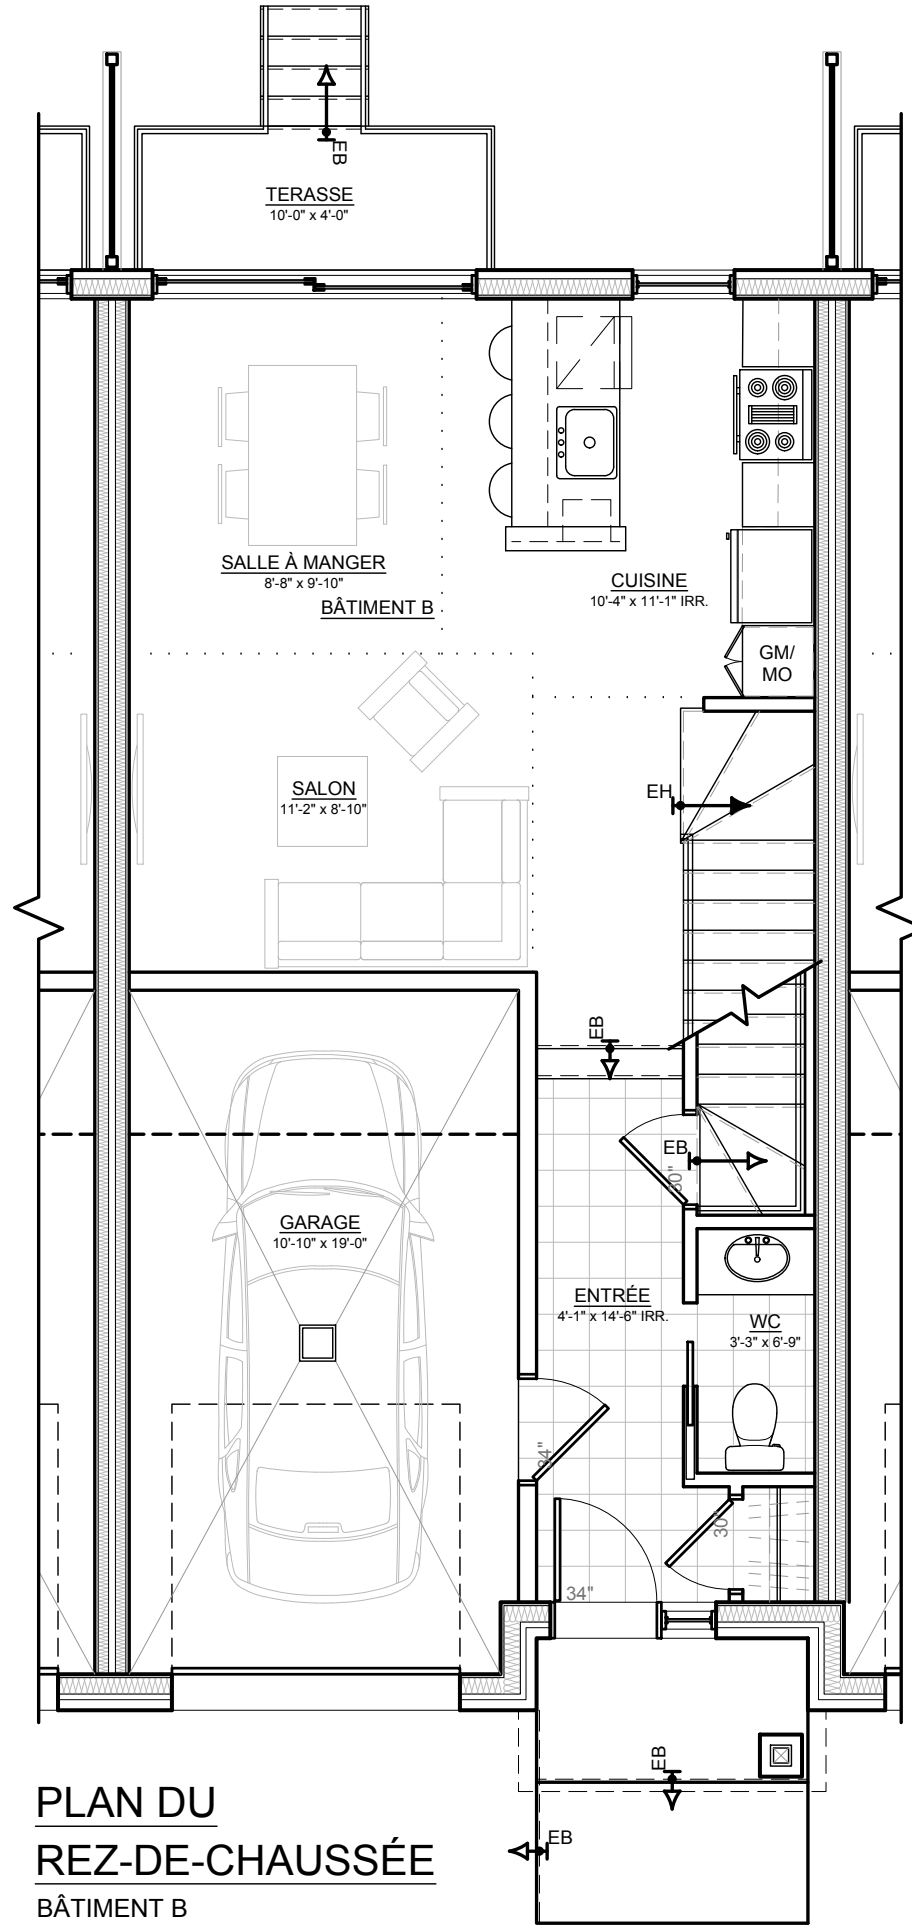

**PLAN DU
REZ-DE-CHAUSSÉE**
BÂTIMENT B
ÉCHELLE: 3/16" = 1'-0"

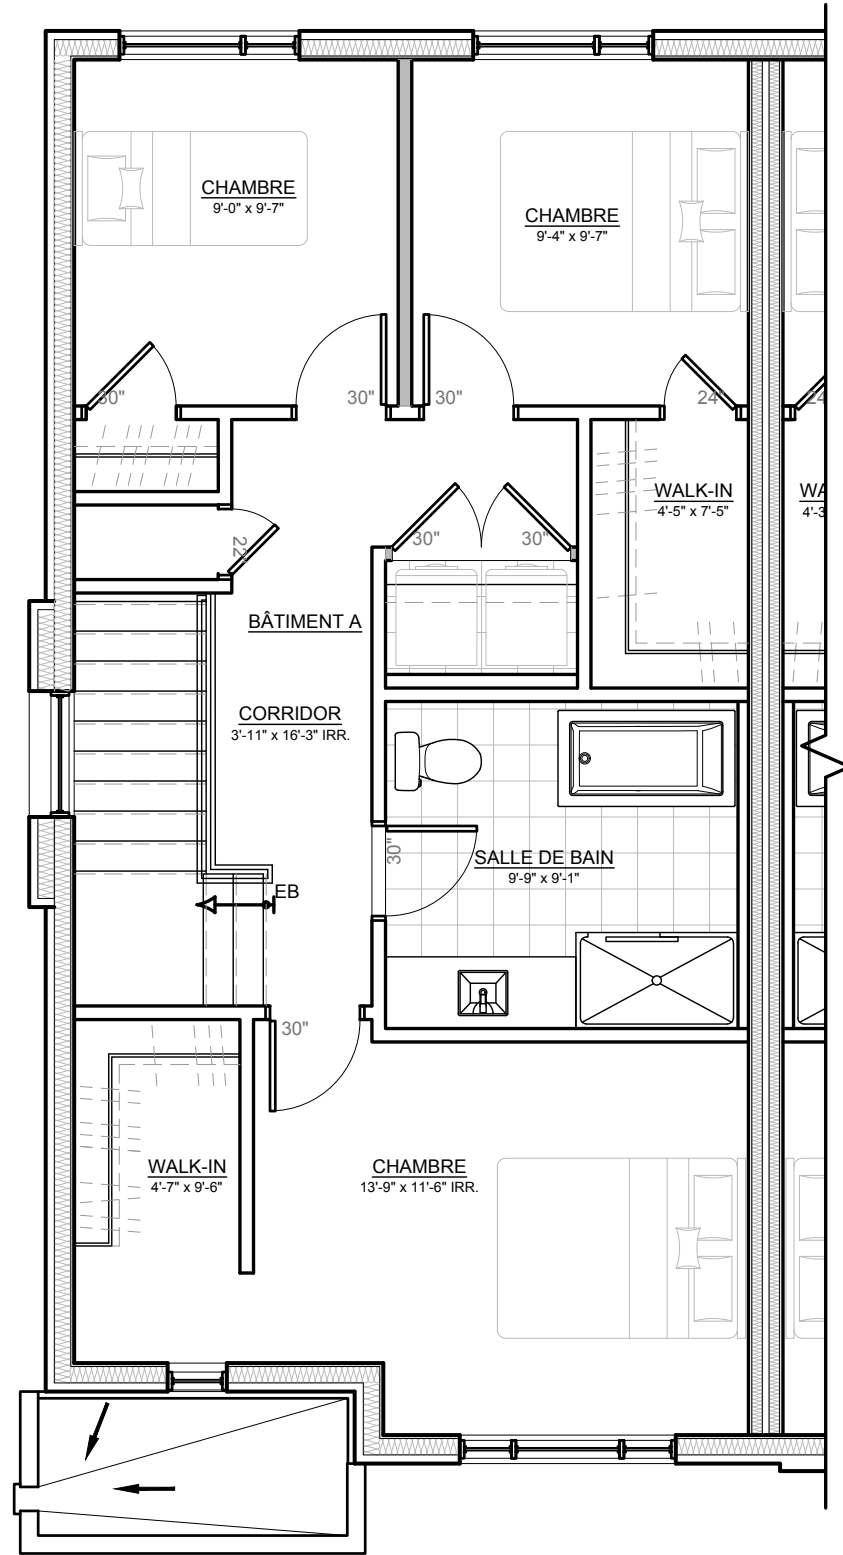

PLAN DE L'ÉTAGE
 BÂTIMENT A
 ÉCHELLE: 3/16" = 1'-0"

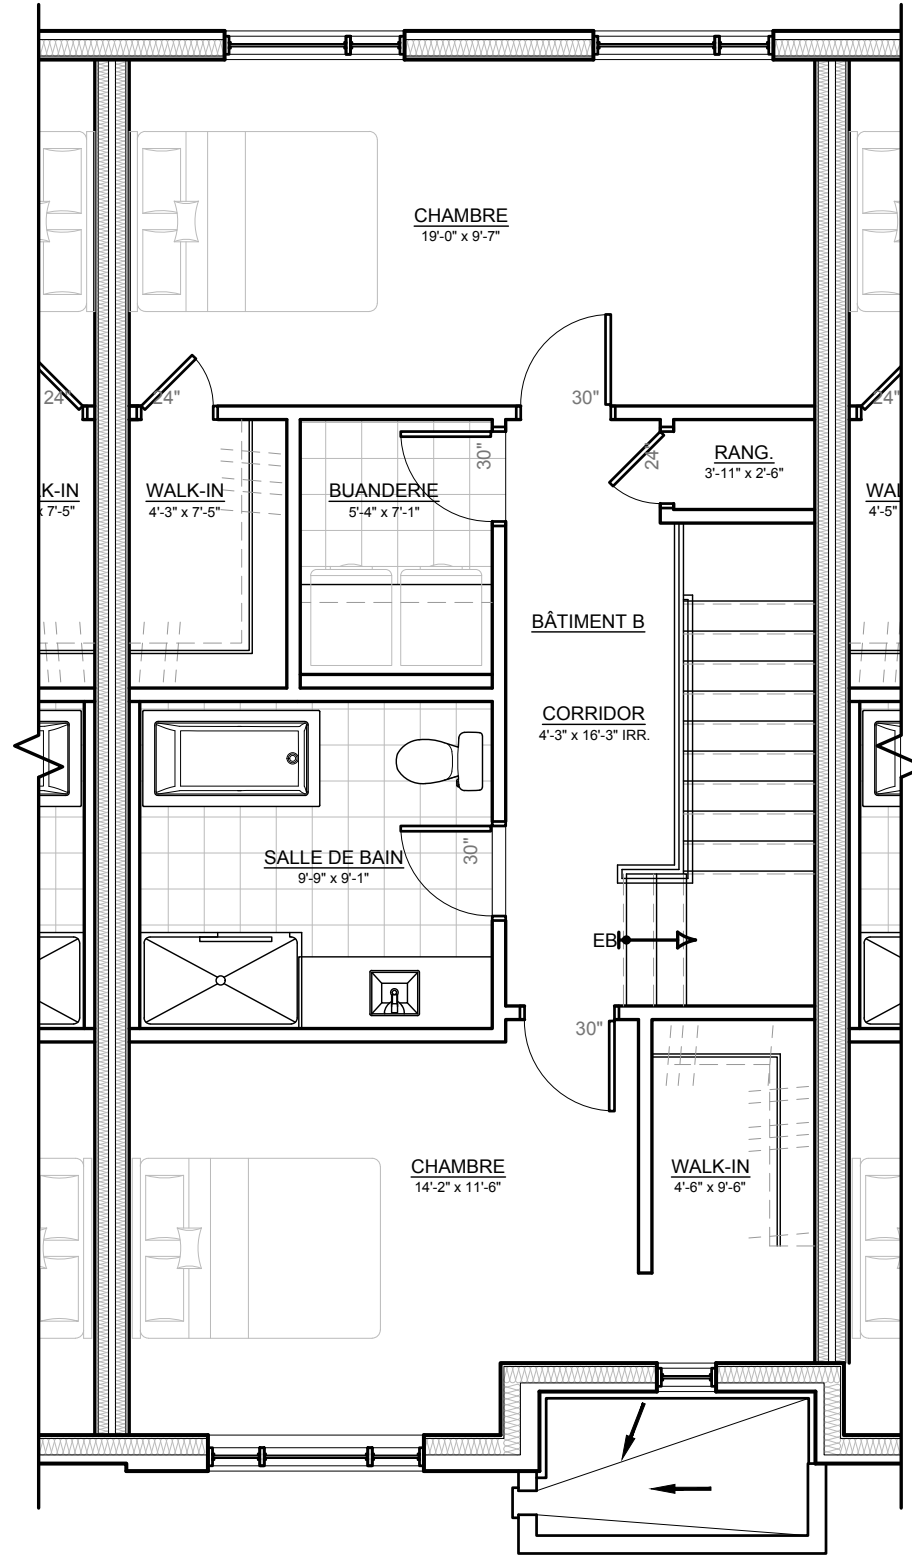

PLAN DE L'ÉTAGE
 BÂTIMENT B
 ÉCHELLE: 3/16" = 1'-0"