

LISTE DES PAGES:


- 01/04 LISTE DES PAGES
02/04 PLAN DU SOUS-SOL
03/04 PLAN DU REZ-DE-CHAUSSÉE
04/04 PLAN DE L'ÉTAGE




1. LE PLAN EST À CARACTÈRE CONCEPTUEL, NE PAS UTILISER POUR CONSTRUCTION.

2. LE PRÉSENT DOCUMENT EST PROTÉGÉ PAR DES DROITS D'AUTEURS, IL EST LA PROPRIÉTÉ INTELLECTUELLE DE BELLEMARE & GILBERT ARCHITECTES


3. CE PLAN EST APPROXIMATIF, LES DIMENSIONS ET LA LOCALISATION DES ÉLÉMENTS RESTE À CONFIRMER LORS DE LA RÉCEPTION DU CERTIFICAT D'ARPENTAGE.

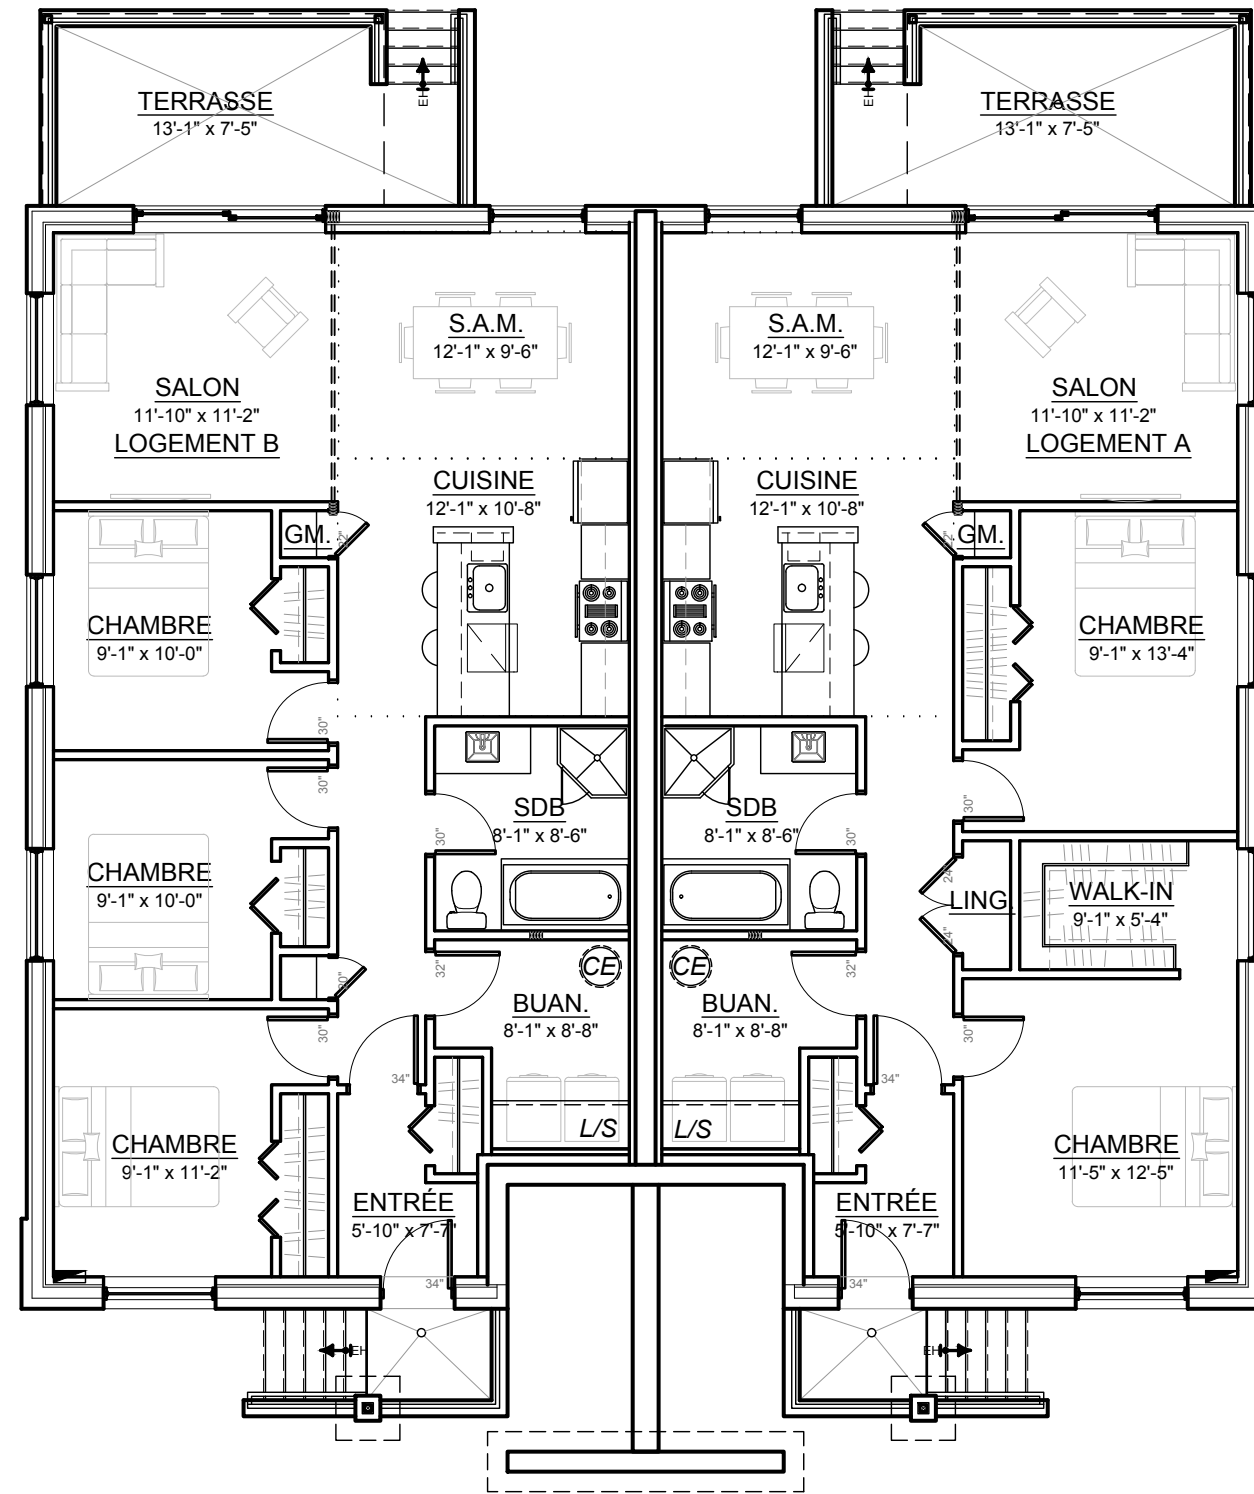

PLAN DU SOUS-SOL
PROPOSÉ
ÉCHELLE: 1/8" = 1'-0"

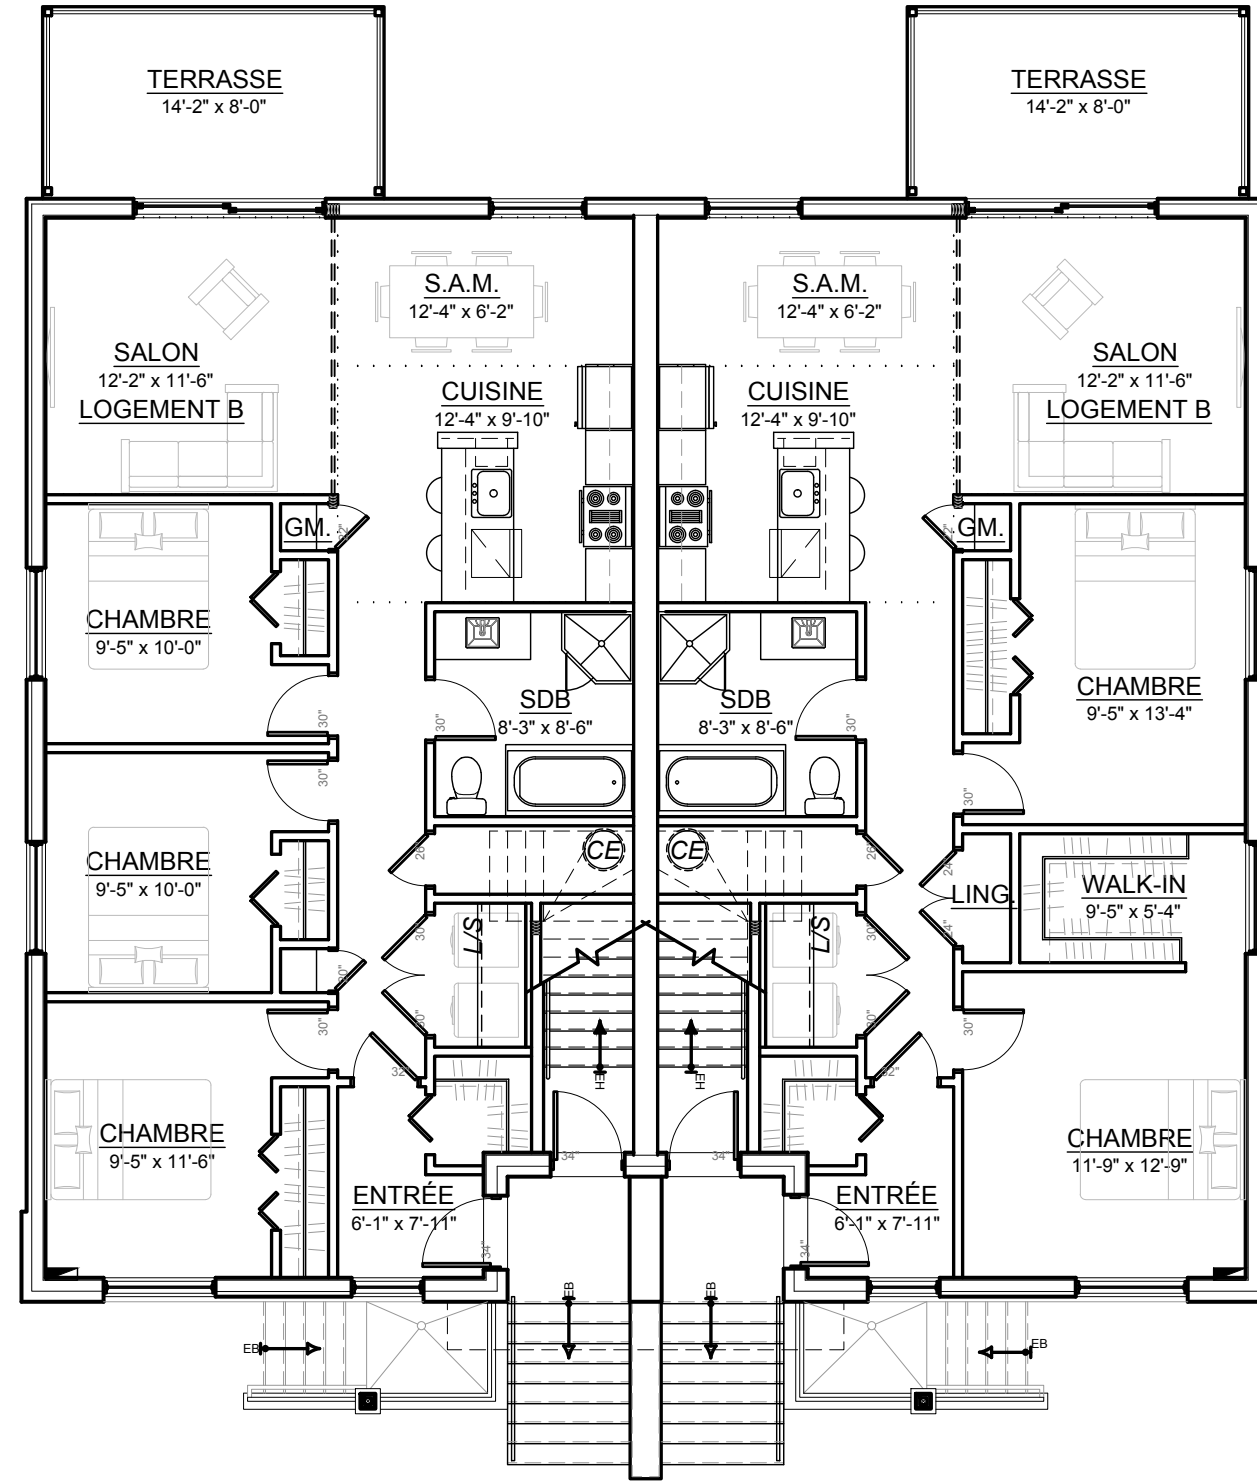

PLAN DU REZ-DE-CHAUSSÉE
 PROPOSÉ
 ÉCHELLE: 1/8" = 1'-0"

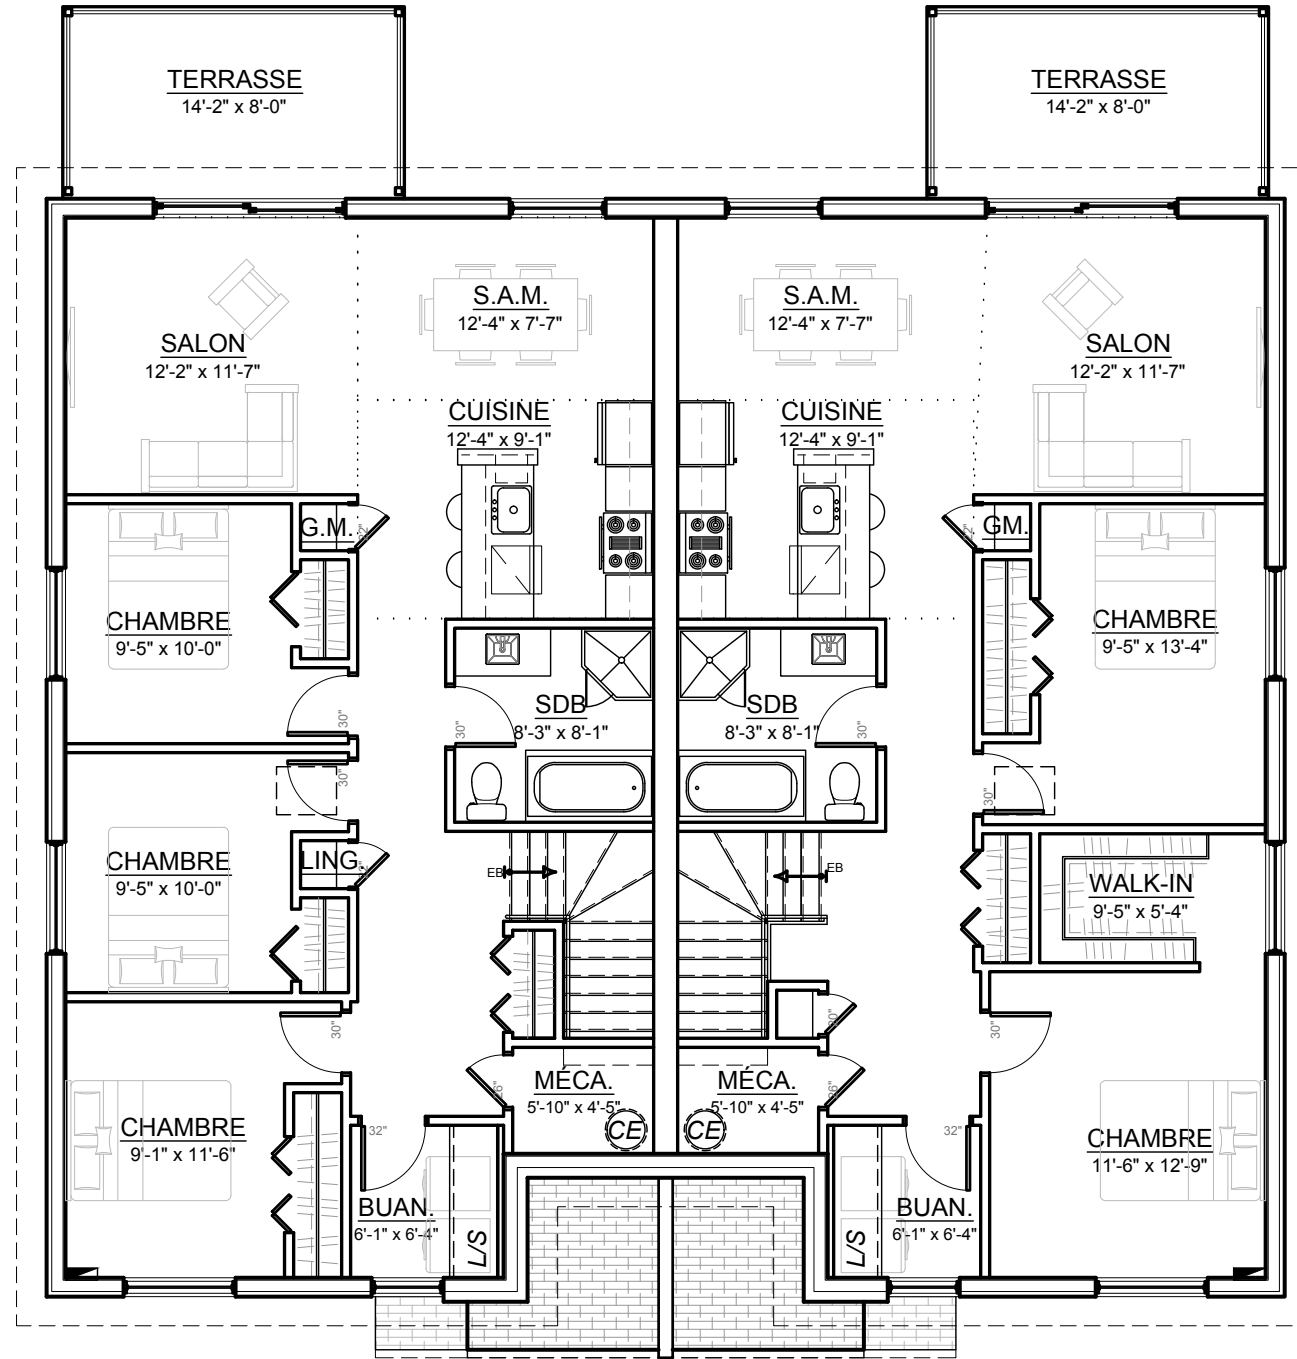

PLAN DE L'ÉTAGE
PROPOSÉ
ÉCHELLE: 1/8" = 1'-0"