



Bloc 200

— 4 1/2 / 5 1/2 205  
 — 4 1/2 / 5 1/2 202  
 — 4 1/2 / 5 1/2 201

ÉLÉVATION 3D - VUE 01

OPTION 02

ÉCHELLE: N/A

Bloc 100

103 4 1/2 / 5 1/2  
 102 4 1/2 / 5 1/2  
 101 4 1/2 / 5 1/2



ÉLÉVATION 3D - VUE 02

OPTION 02

ÉCHELLE: N/A


INNOVATEL - PROJET STE-SOPHIE (6 PLEX) 2018-06-29  
 18-709  
 06/06  
 ÉLÉVATION 3D OPTION 02  
 ESQUISSES



1. LE PLAN EST À CARACTÈRE CONCEPTUEL, NE PAS UTILISER POUR CONSTRUCTION

2. LE PRÉSENT DOCUMENT EST PROTÉGÉ PAR DES DROITS D'AUTEUR, IL EST LA PROPRIÉTÉ INTELLECTUELLE DE BELLEMARE & GILBERT ARCHITECTES INC.

3. CE PLAN EST APPROXIMATIF, LES DIMENSIONS ET LA LOCALISATION DES ÉLÉMENTS RESTENT À CONFIRMER LORS DE LA RÉCEPTION DU CERTIFICAT D'ARPENTAGE.

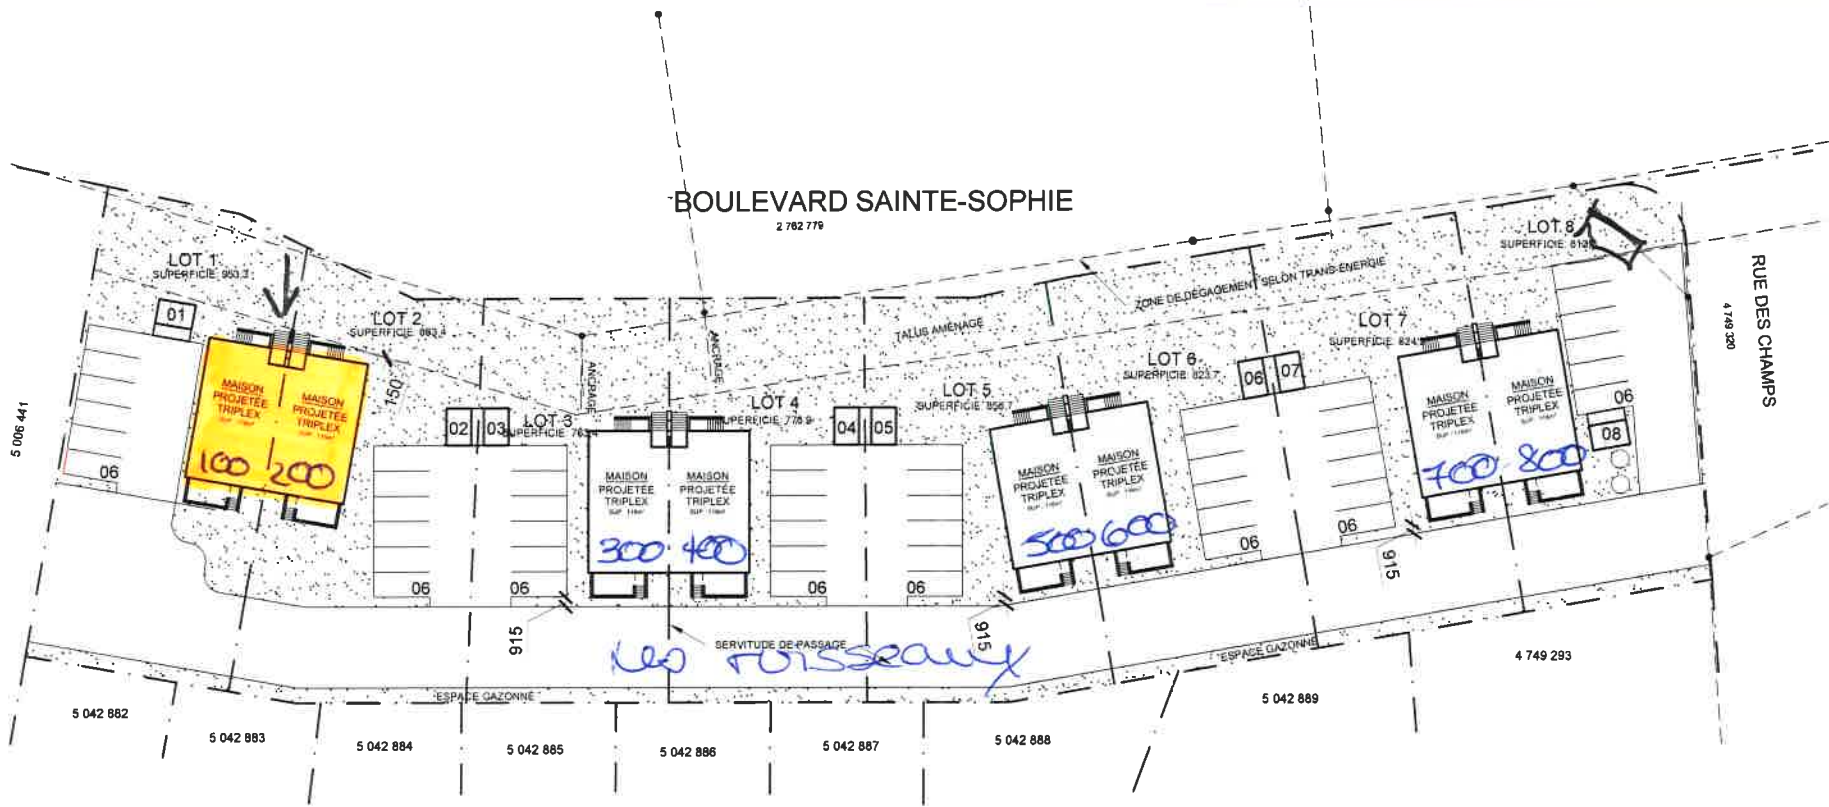

INNOVATEL - PROJET STE-SOPHIE (6 PLEX)  
 PLAN DE SITE PROPOSÉ  
 ESQUISSES  
 2018-06-29  
 18-709  
 02/06

PLAN DU SITE  
 PORTION 01  
 ÉCHELLE 1:500



Bloc 100


101:

4 1/2 890 \$  
5 1/2 920 \$

Bloc 200

201

4 1/2 890 \$  
5 1/2 920 \$

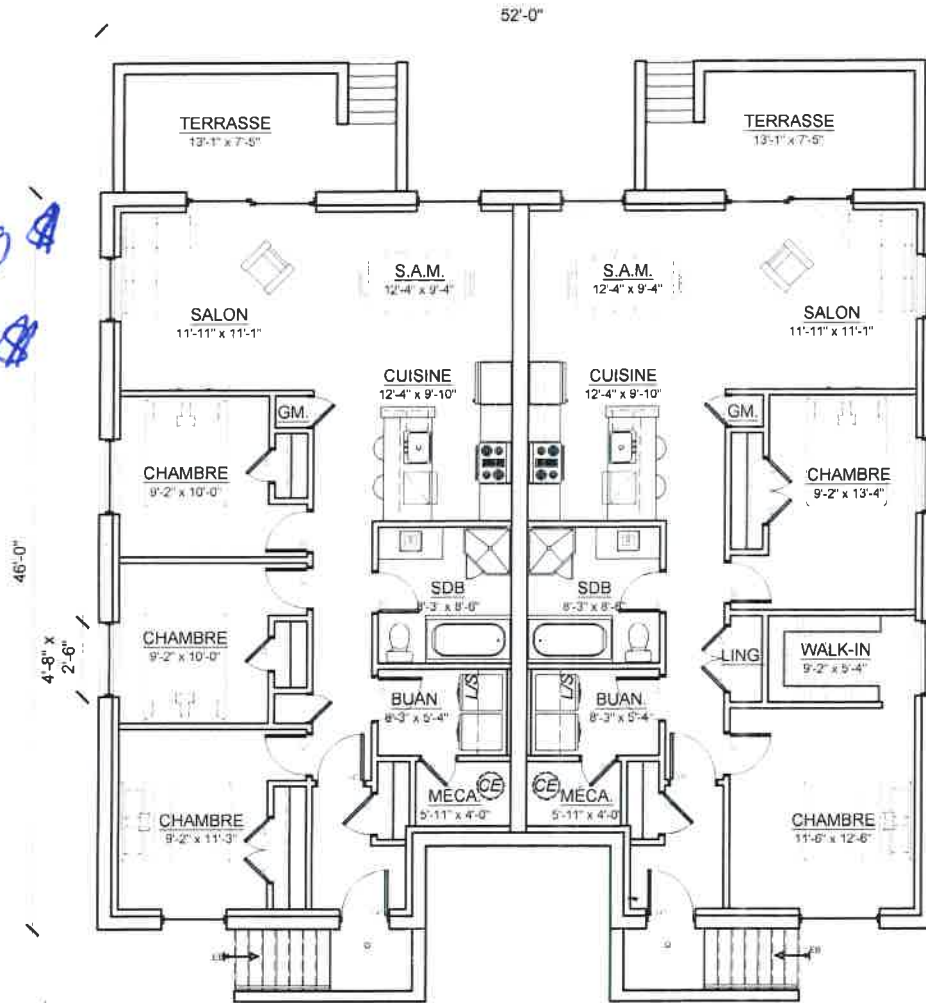

**PLAN DU SOUS-SOL**  
 OPTION 01  
 ÉCHELLE: 1/8 = 1'-0"

1. LE PLAN EST À CARACTÈRE CONCEPTUEL, NE PAS UTILISER POUR CONSTRUCTION.  
 2. LE PRÉSENT DOCUMENT EST PROTÉGÉ PAR DES DROITS D'AUTEUR, IL EST LA PROPRIÉTÉ INTELLECTUELLE DE BELLEMARE & GILBERT ARCHITECTES INC.  
 3. CE PLAN EST APPROXIMATIF, LES DIMENSIONS ET LA LOCALISATION DES ÉLÉMENTS RESTENT À CONFIRMER LORS DE LA RÉCEPTION DU CERTIFICAT D'ARPAIEMENT.

INNOVATEL - PROJET STE-SOPHIE (6 PLEX) 2018-06-29  
 18-709  
 03/06  
 PLAN DU SOUS-SOL OPTION 01  
 ESQUISSES




BELLEMARE & GILBERT  
 ARCHITECTES

Bloc 100

102

4 1/2 930 \$

5 1/2 950 \$

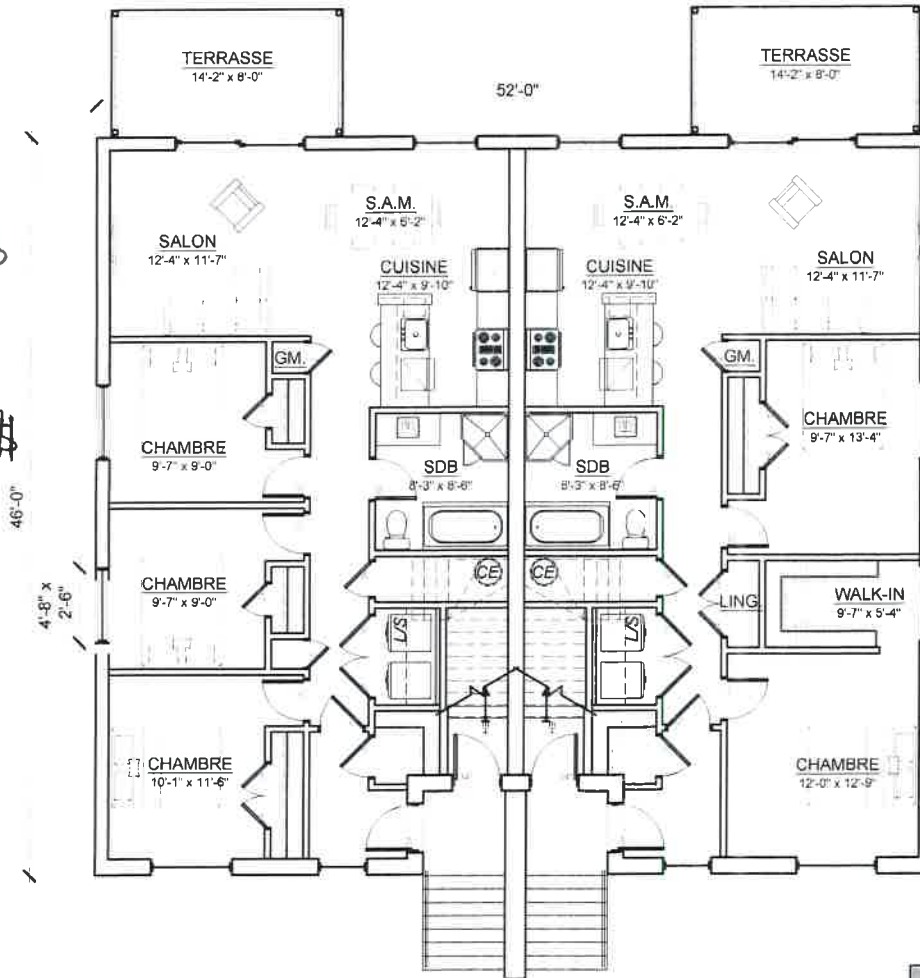

**PLAN DU REZ-DE-CHAUSSÉE**  
 OPTION 01  
 ÉCHELLE: 1/8" = 1'-0"

Bloc 200

202

4 1/2 930 \$

5 1/2 950 \$

1. LE PLAN EST À CARACTÈRE CONCEPTUEL, NE PAS UTILISER POUR CONSTRUCTION.
2. LE PRÉSENT DOCUMENT EST PROTÉGÉ PAR DES DROITS D'AUTEUR, IL EST LA PROPRIÉTÉ INTELLECTUELLE DE BELLEMARE & GILBERT ARCHITECTES INC.
3. CE PLAN EST APPROXIMATIF, LES DIMENSIONS ET LA LOCALISATION DES ÉLÉMENTS RESTENT À CONFIRMER LORS DE LA RÉCEPTION DU CERTIFICAT D'ARPENTAGE.



**BELLEMARE & GILBERT**  
 ARCHITECTES


2018-06-29  
 18-709  
 04/06  
 INNOVATEL - PROJET STE-SOPHIE (6 PLEX)  
 PLAN DU REZ-DE-CHAUSSÉE OPTION 01  
 ESQUISSES

Bloc 100

103

4 1/2 975

5 1/2 1020

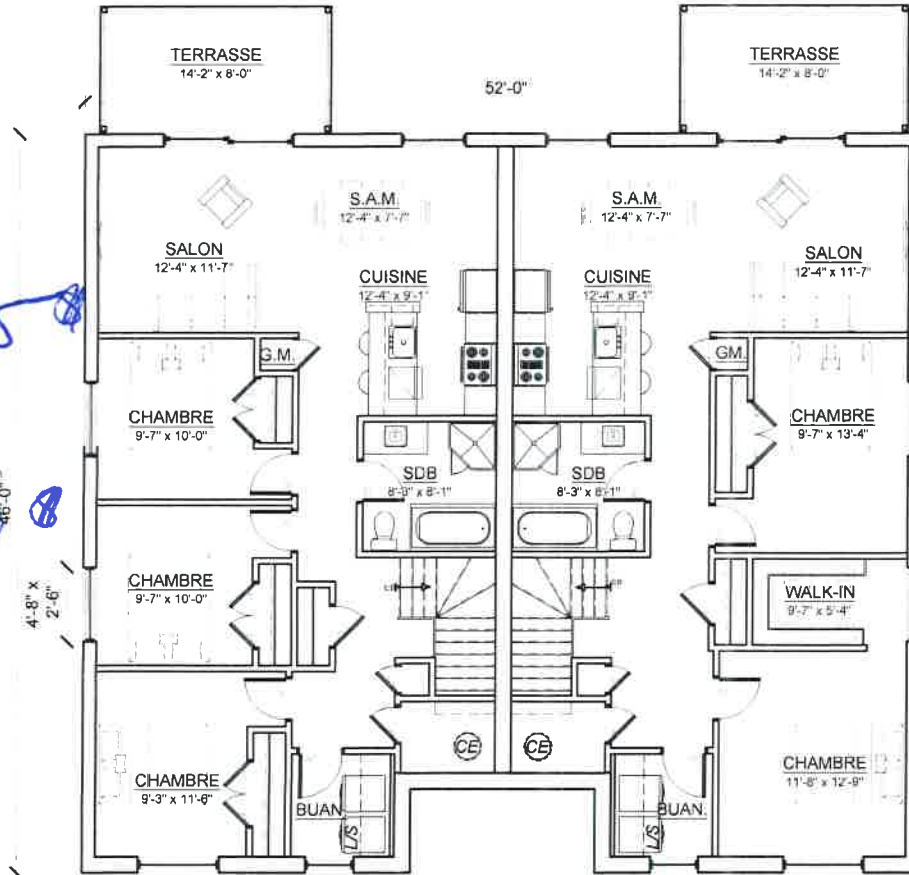

**PLAN DE L'ÉTAGE**  
 OPTION 01  
 ÉCHELLE: 1/8" = 1'-0"

Bloc 200

203

4 1/2 975

5 1/2 1020

1. LE PLAN EST À CARACTÈRE CONCEPTUEL, NE PAS UTILISER POUR CONSTRUCTION.  
 2. LE PRÉSENT DOCUMENT EST PROTÉGÉ PAR DES DROITS D'AUTEUR, IL EST LA PROPRIÉTÉ INTELLECTUELLE DE BELLEMARE & GILBERT ARCHITECTES INC.  
 3. CE PLAN EST APPROXIMATIF, LES DIMENSIONS ET LA LOCALISATION DES ÉLÉMENTS RESTENT À CONFIRMER LORS DE LA RÉCEPTION DU CERTIFICAT D'ARPENTAGE.



**BELLEMARE & GILBERT**  
 ARCHITECTES

INNOVATEL - PROJET STE-SOPHIE (6 PLEX) 2018-06-29

PLAN DE L'ÉTAGE OPTION 01

ESQUISSES

18-709

05/06