


PLANS PRELIMINAIRES, NE PAS  
UTILISER POUR CONSTRUCTION

LES DIMENSIONS DES PIECES EST A TITRE  
INDICATIF SEULEMENT ET PEUVENT  
DIFFERER DU RESULTAT FINI

ECHELLE DE MESURE

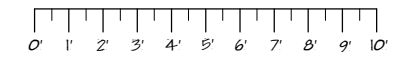


ARCHITECTURE NATHALIE ST-MARTIN © 2021 TOUS DROITS RESERVES

# COTTAGE | Les habitations Innovatel

PLANS PRELIMINAIRES, NE PAS  
UTILISER POUR CONSTRUCTION

LES DIMENSIONS DES PIECES EST A TITRE  
INDICATIF SEULEMENT ET PEUVENT  
DIFFERER DU RESULTAT FINI

ECHELLE DE MESURE

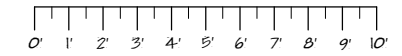


ARCHITECTURE NATHALIE ST-MARTIN © 2021 TOUS DROITS RESERVES

## ÉLÉVATION LATÉRALE GAUCHE

PLANS PRELIMINAIRES, NE PAS  
UTILISER POUR CONSTRUCTION

LES DIMENSIONS DES PIECES EST A TITRE  
INDICATIF SEULEMENT ET PEUVENT  
DIFFERER DU RESULTAT FINI

ECHELLE DE MESURE

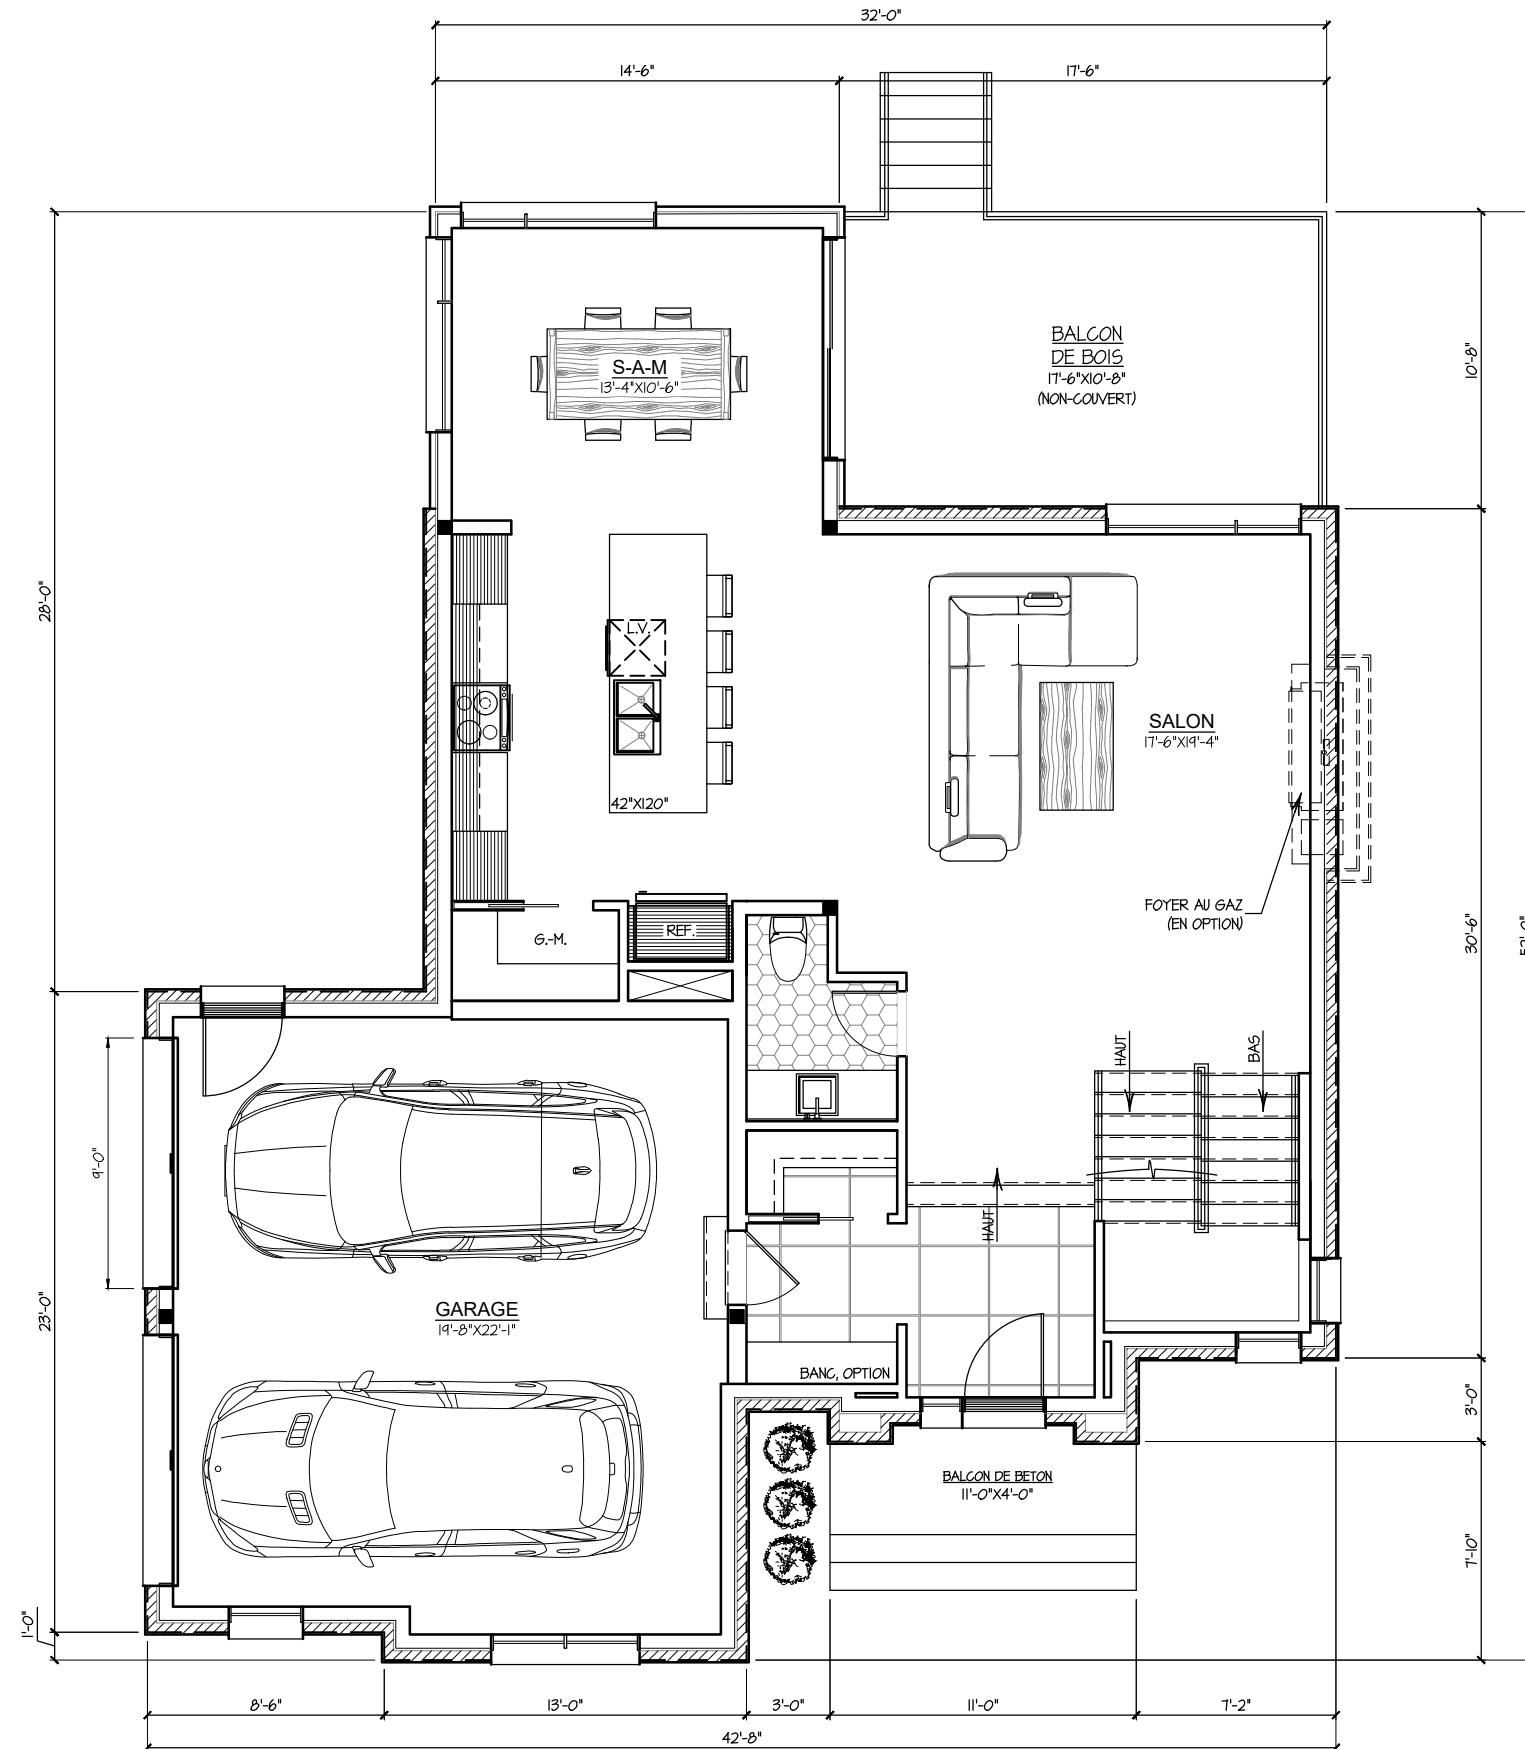

## REZ-DE-CHAUSSÉE


ARCHITECTURE NATHALIE ST-MARTIN © 2021 TOUS DROITS RESERVES

SUPERFICIE HABITABLE : 1 053 P.I.C.A.  
SUPERFICIE GARAGE : 488 P.I.C.A.

PLANS PRELIMINAIRES, NE PAS  
UTILISER POUR CONSTRUCTION

LES DIMENSIONS DES PIECES EST A TITRE  
INDICATIF SEULEMENT ET PEUVENT  
DIFFERER DU RESULTAT FINI

ECHELLE DE MESURE

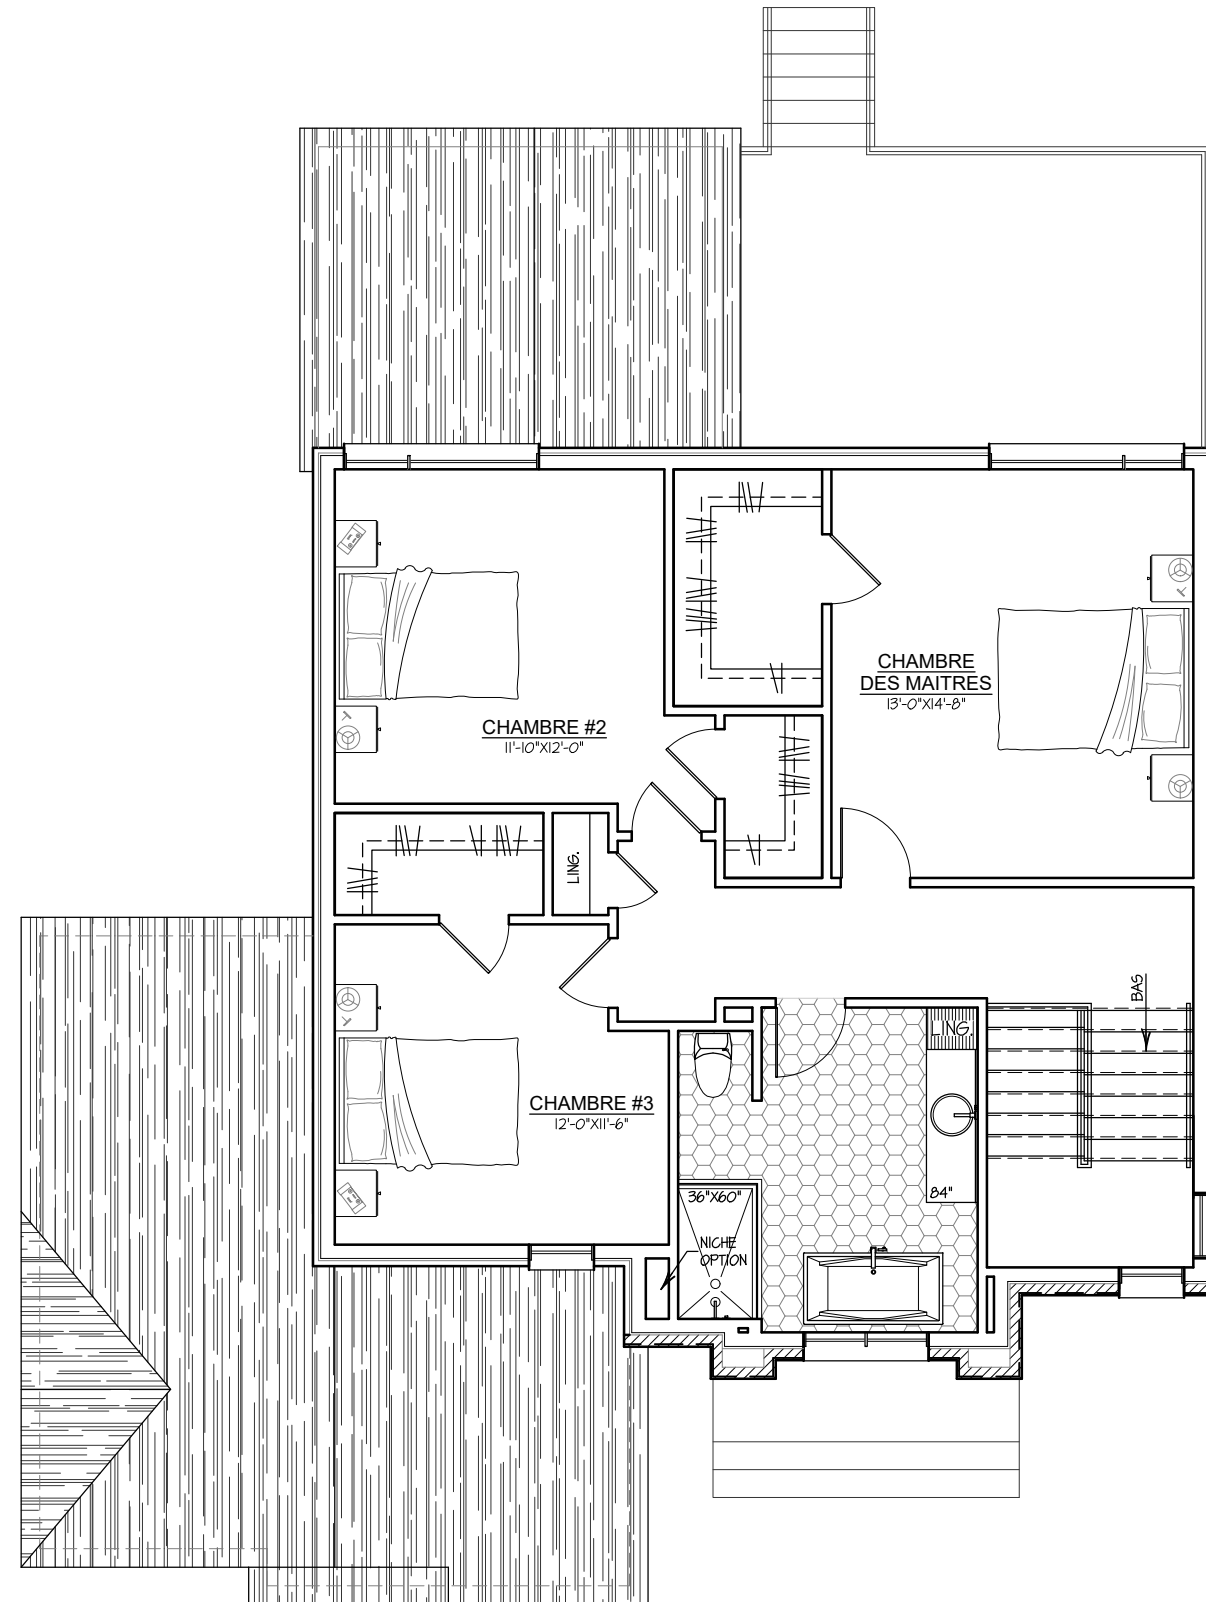


## ÉTAGE

ARCHITECTURE NATHALIE ST-MARTIN © 2021 TOUS DROITS RESERVES  
SUPERFICIE HABITABLE : 990 PLCA.

PLANS PRELIMINAIRES, NE PAS  
UTILISER POUR CONSTRUCTION

LES DIMENSIONS DES PIECES EST A TITRE  
INDICATIF SEULEMENT ET PEUVENT  
DIFFERER DU RESULTAT FINI

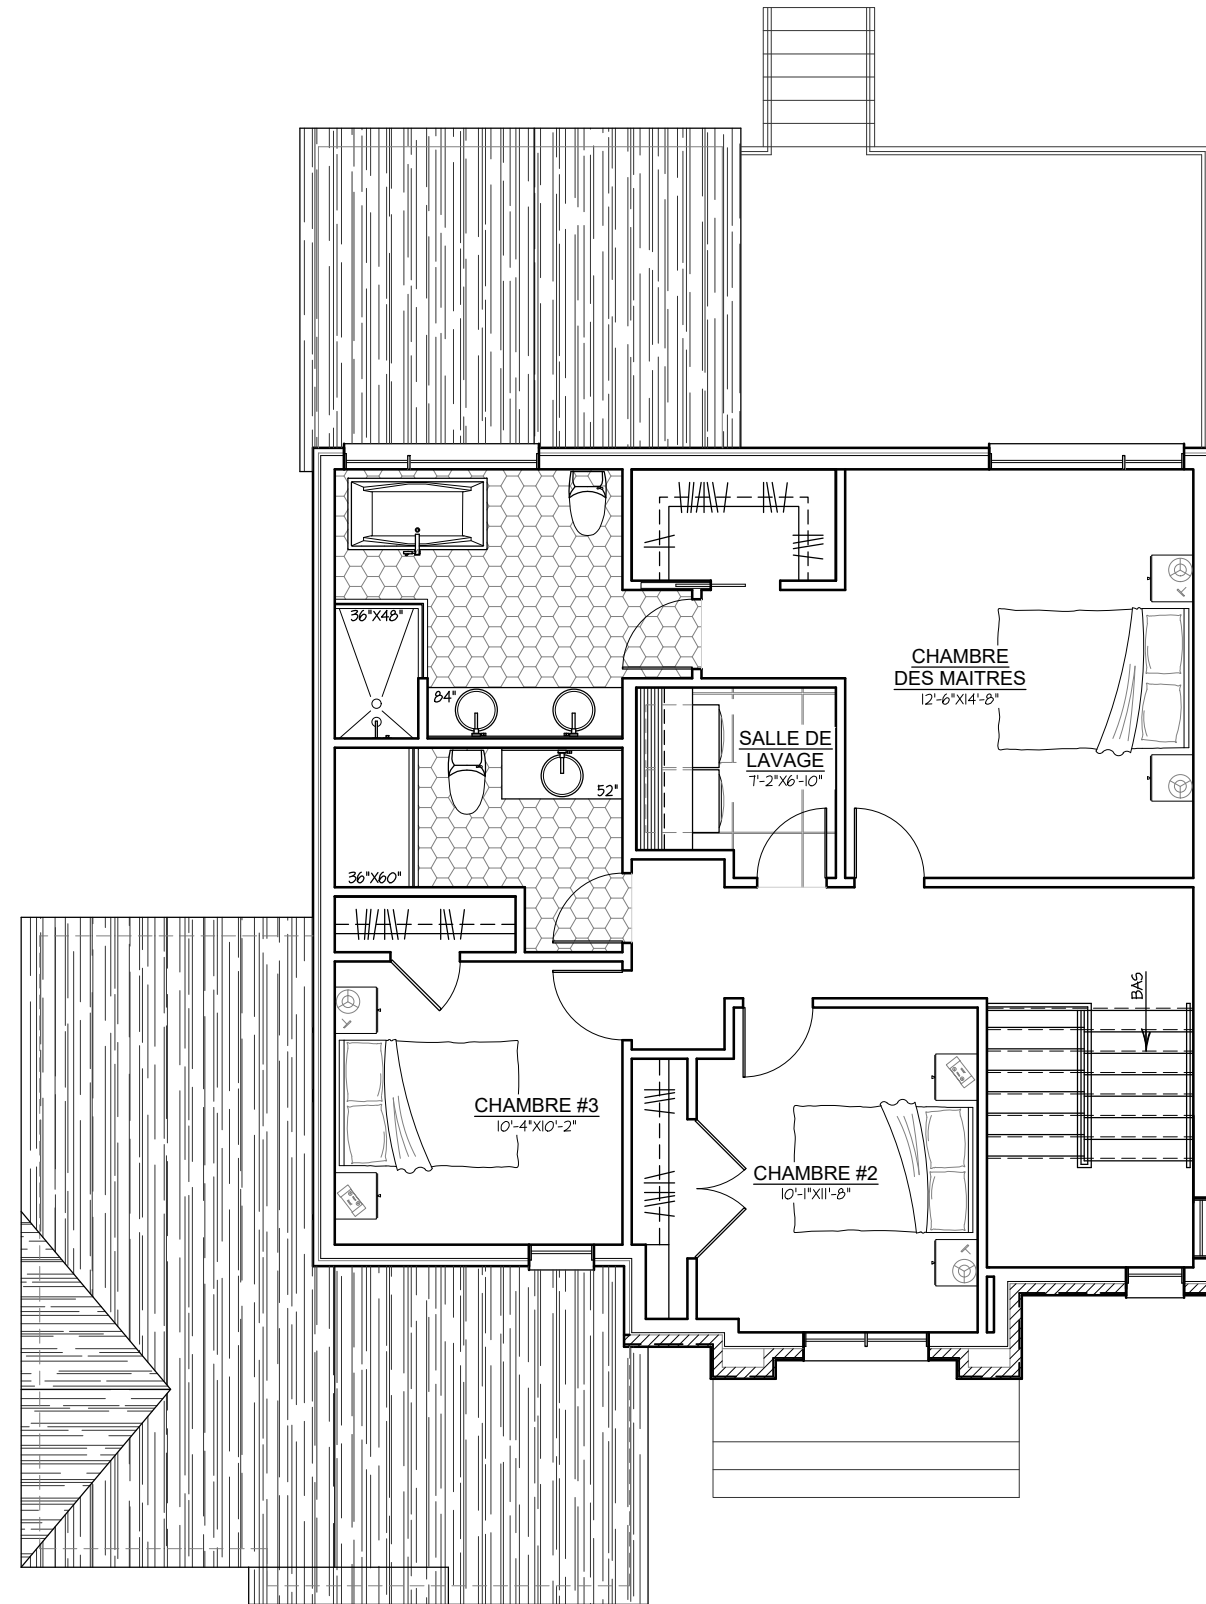

## ÉTAGE

OPTION 2 SALLES DE BAIN

ARCHITECTURE NATHALIE ST-MARTIN © 2021 TOUS DROITS RESERVES

SUPERFICIE HABITABLE : 990 P.I.C.A.