


PLANS PRELIMINAIRES, NE PAS
UTILISER POUR CONSTRUCTION

LES DIMENSIONS DES PIECES EST A TITRE
INDICATIF SEULEMENT ET PEUVENT
DIFFERER DU RESULTAT FINI

ECHELLE DE MESURE

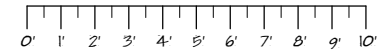

ARCHITECTURE NATHALIE ST-MARTIN © 2022 TOUS DROITS RESERVES

23-3666


NOUVELLE FACADE

ARCHITECTURE
STMARTIN
nathaliestmartin.com 450.713.1103

PLANS PRELIMINAIRES, NE PAS
UTILISER POUR CONSTRUCTION

LES DIMENSIONS DES PIÈCES EST A TITRE
INDICATIF SEULEMENT ET PEUVENT
DIFFERER DU RESULTAT FINI

ECHELLE DE MESURE

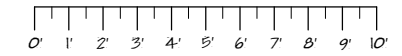


ARCHITECTURE NATHALIE ST-MARTIN © 2022 TOUS DROITS RESERVES

ÉLÉVATION LATÉRALE GAUCHE

PLANS PRELIMINAIRES, NE PAS
UTILISER POUR CONSTRUCTION

LES DIMENSIONS DES PIECES EST A TITRE
INDICATIF SEULEMENT ET PEUVENT
DIFFERER DU RESULTAT FINI

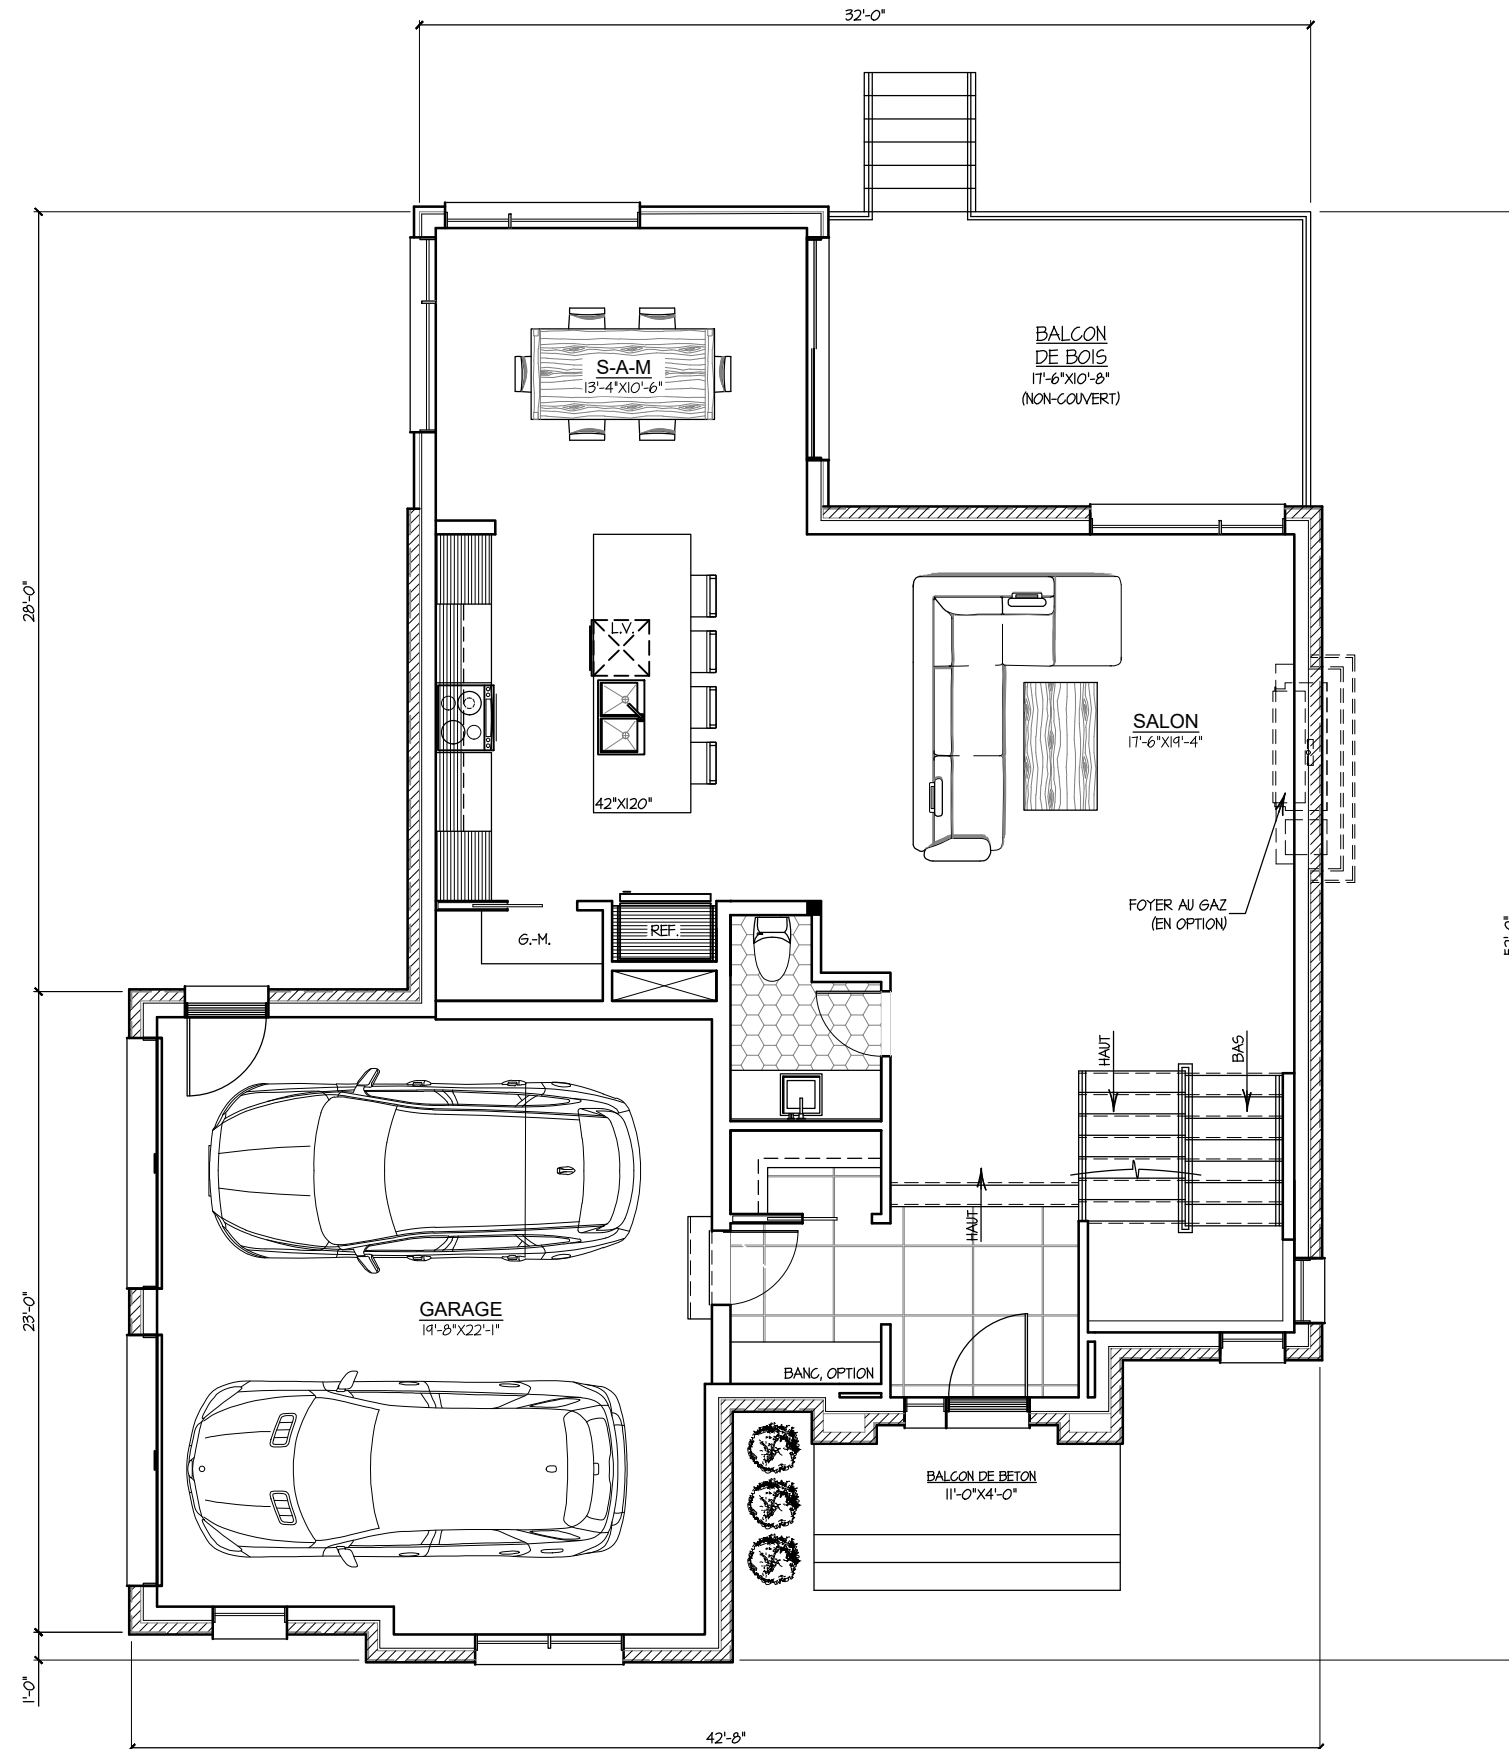

REZ-DE-CHAUSSÉE


ARCHITECTURE NATHALIE ST-MARTIN © 2021 TOUS DROITS RESERVES

SUPERFICIE HABITABLE : 1 053 P.I.C.A.
SUPERFICIE GARAGE : 488 P.I.C.A.

PLANS PRELIMINAIRES, NE PAS
UTILISER POUR CONSTRUCTION

LES DIMENSIONS DES PIECES EST A TITRE
INDICATIF SEULEMENT ET PEUVENT
DIFFERER DU RESULTAT FINI

ECHELLE DE MESURE

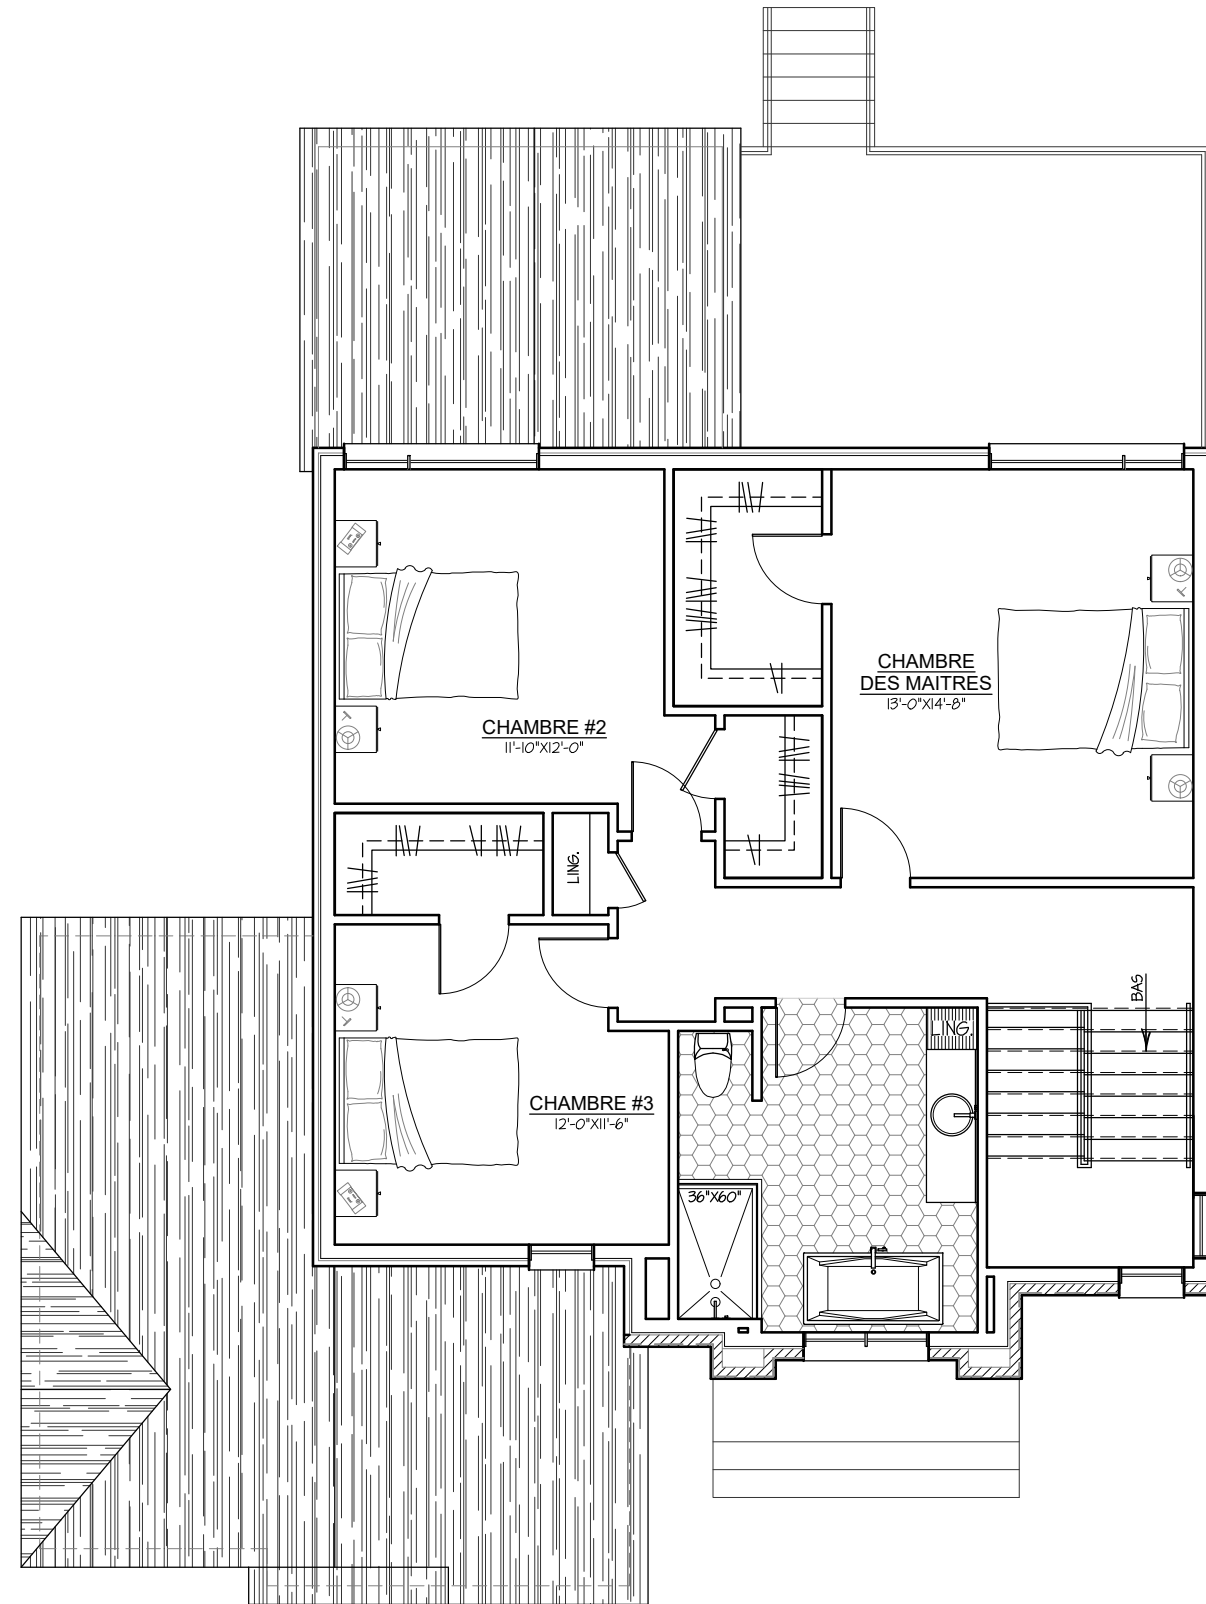


ÉTAGE

ARCHITECTURE NATHALIE ST-MARTIN © 2021 TOUS DROITS RESERVES
SUPERFICIE HABITABLE : 990 PLCA.

PLANS PRELIMINAIRES, NE PAS
UTILISER POUR CONSTRUCTION

LES DIMENSIONS DES PIECES EST A TITRE
INDICATIF SEULEMENT ET PEUVENT
DIFFERER DU RESULTAT FINI

ECHELLE DE MESURE

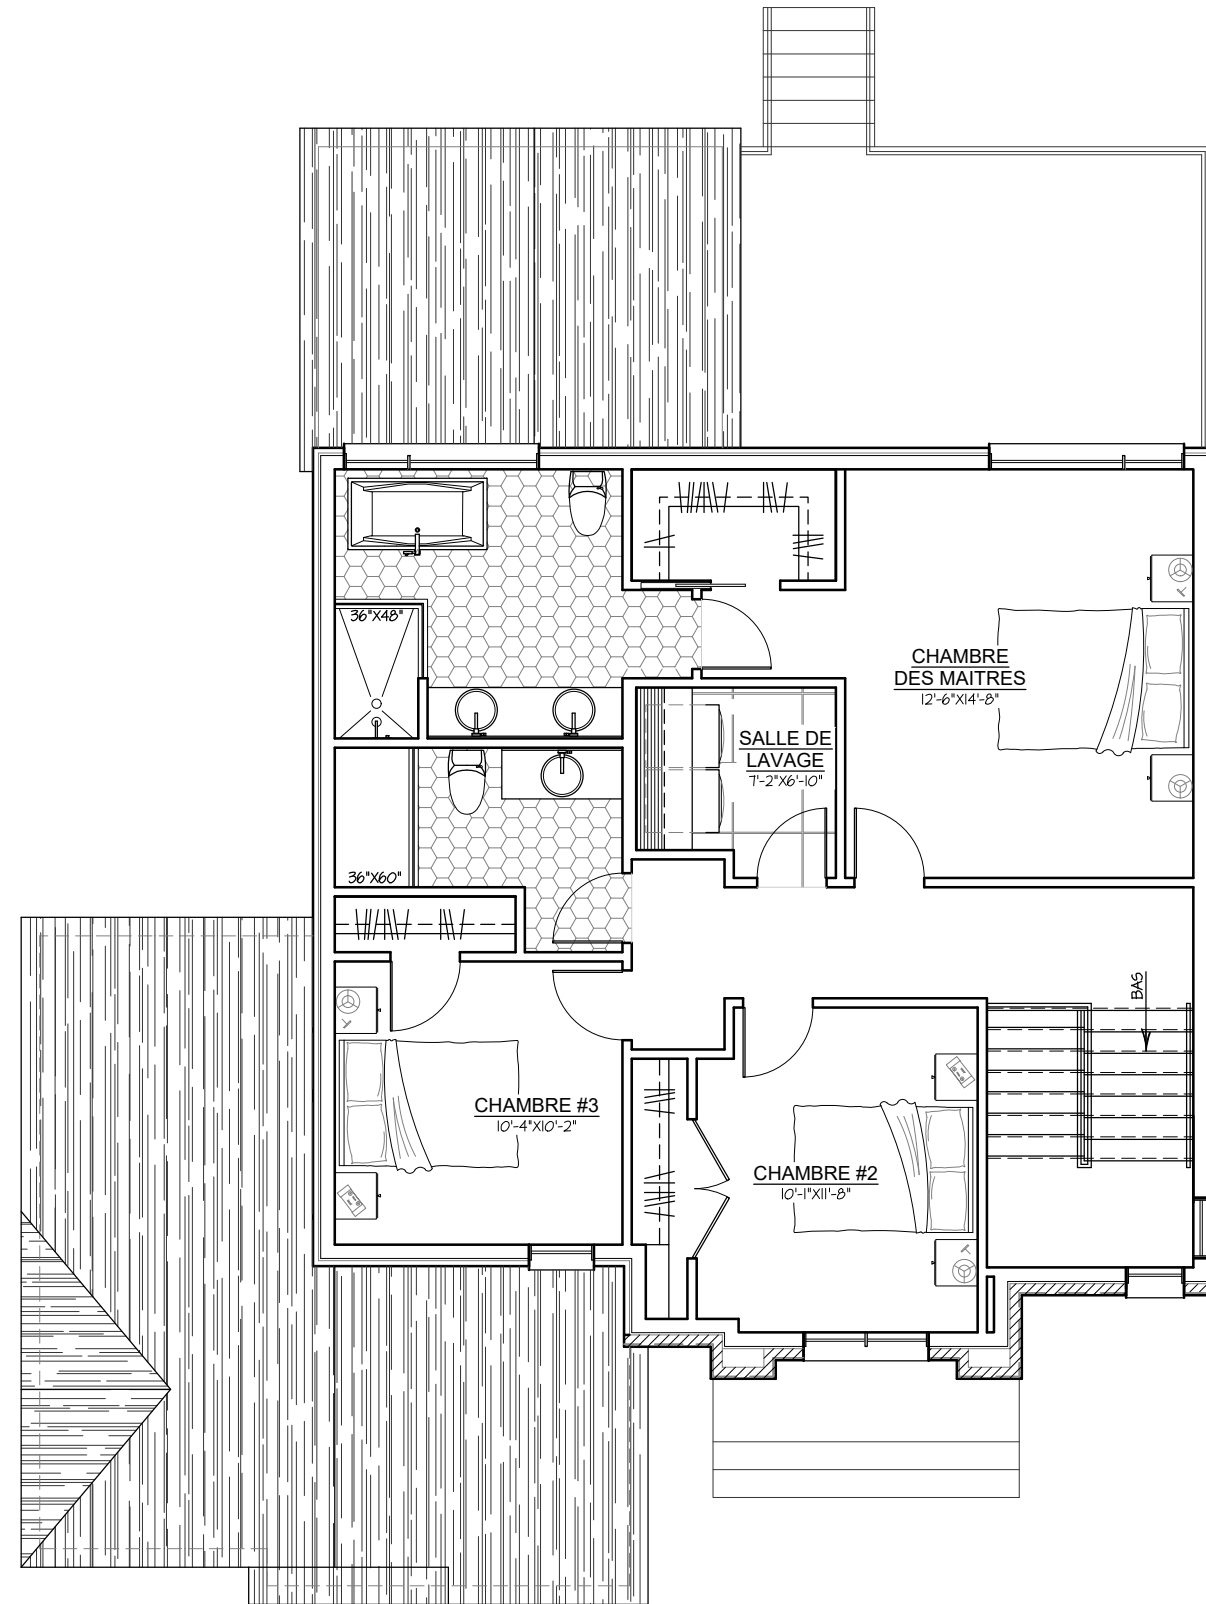

ÉTAGE

OPTION 2 SALLES DE BAIN

ARCHITECTURE NATHALIE ST-MARTIN © 2021 TOUS DROITS RESERVES

SUPERFICIE HABITABLE : 990 P.I.C.A.