




CALCUL % DE MACONNERIE		
TOTAL MACONNERIE	183	PI.CA.
TOTAL MURS	747	PI.CA.
% MACONNERIE	25 %	

PLANS PRELIMINAIRES, NE PAS UTILISER POUR CONSTRUCTION

LES DIMENSIONS DES PIECES SONT A TITRE INDICATIF SEULEMENT ET PEUVENT DIFFERER DU RESULTAT FINAL, ÉCHELLE À UTILISER AU BESOIN.

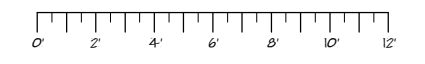

► EN GUISE D'APPROBATION FINALE, VEUILLEZ APOSER VOTRE SIGNATURE CI-BAS:

DATE: _____

LES HABITATIONS INNOVATEL | BUBINGA

v.02

PLANS PRELIMINAIRES, NE PAS
UTILISER POUR CONSTRUCTION

LES DIMENSIONS DES PIÈCES SONT À
TITRE INDICATIF SEULEMENT ET PEUVENT
DIFFÉRER DU RÉSULTAT FINAL.
ÉCHELLE À UTILISER AU BESOIN.



► EN GUISE D'APPROBATION FINALE,
VEUILLEZ APOSER VOTRE
SIGNATURE CI-BAS:




DATE: _____



ARCHITECTURE NATHALIE ST-MARTIN © 2024 TOUS DROITS RESERVES

ÉLÉVATION LATÉRALE DROITE

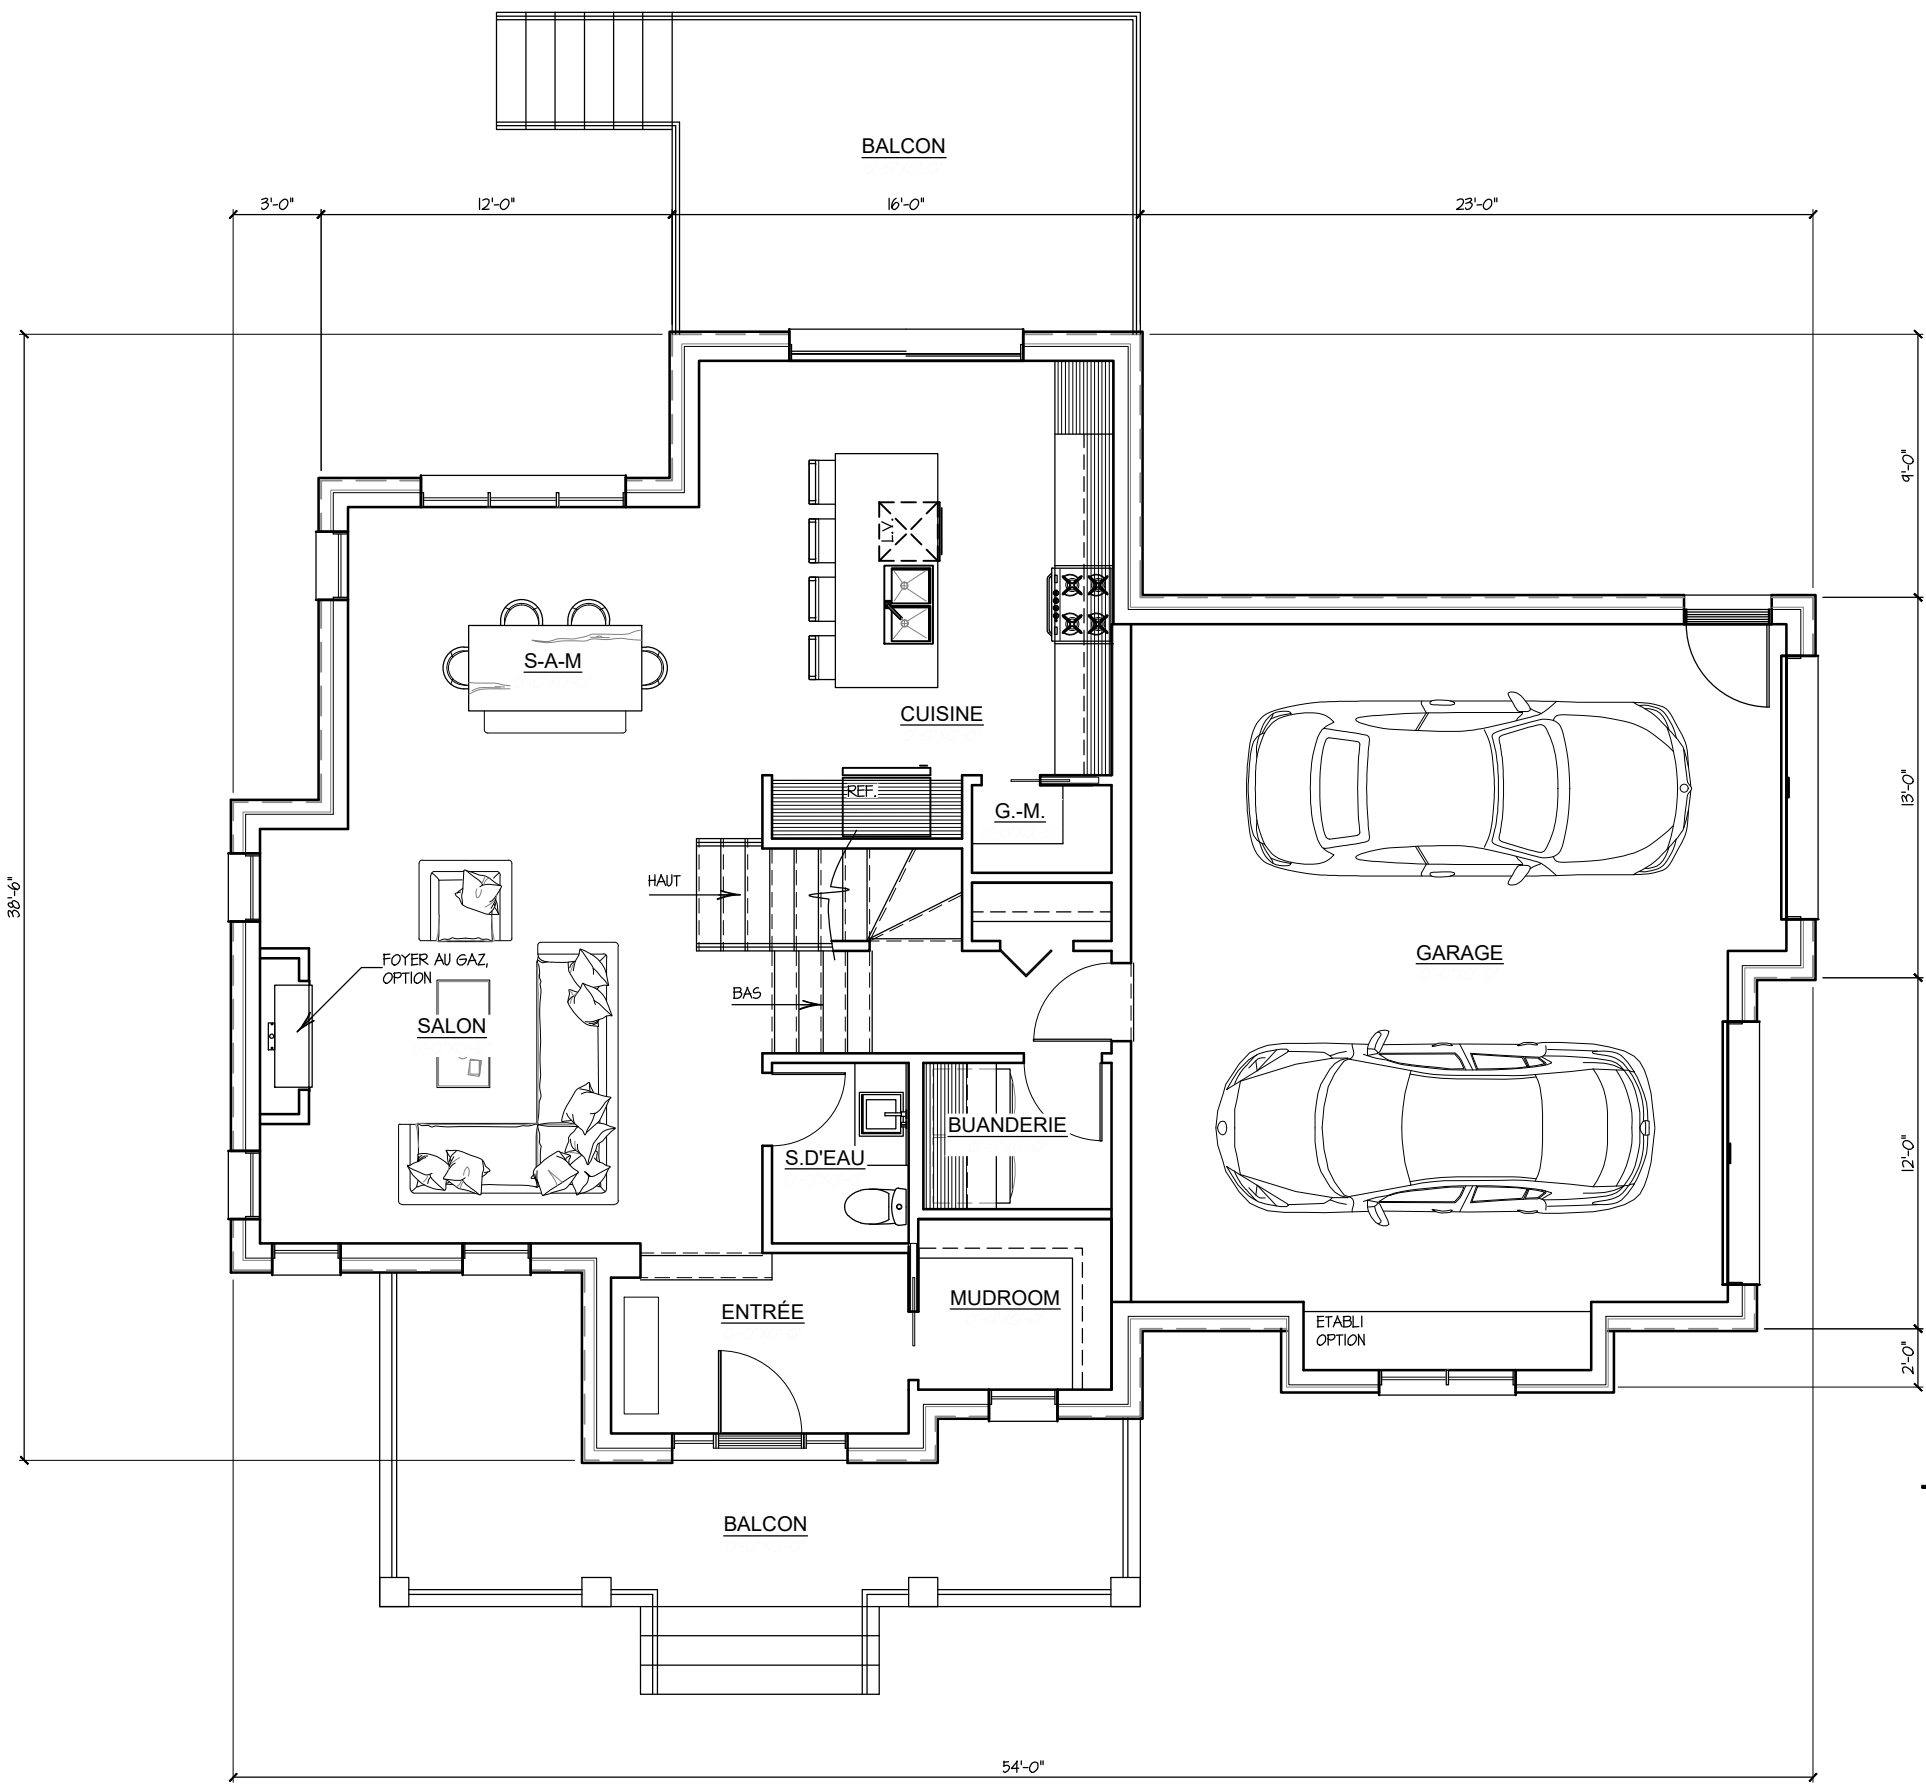

PLANS PRELIMINAIRES, NE PAS UTILISER POUR CONSTRUCTION

LES DIMENSIONS DES PIECES SONT A TITRE INDICATIF SEULEMENT ET PEUVENT DIFFERER DU RESULTAT FINAL. ÉCHELLE À UTILISER AU BESOIN.



► EN GUISE D'APPROBATION FINALE, VEUILLEZ APOSER VOTRE SIGNATURE CI-BAS:

DATE: _____

REZ-DE-CHAUSSÉE 02


ARCHITECTURE NATHALIE ST-MARTIN © 2023 TOUS DROITS RESERVES

SUPERFICIE HABITABLE : 989 PI.CA.

SUPERFICIE GARAGE : 580 PI.CA.

PLANS PRELIMINAIRES, NE PAS
UTILISER POUR CONSTRUCTION


LES DIMENSIONS DES PIECES SONT A
TITRE INDICATIF SEULEMENT ET PEUVENT
DIFFERER DU RESULTAT FINAL.
ÉCHELLE À UTILISER AU BESOIN.

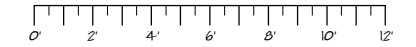

► EN GUISE D'APPROBATION FINALE,
VEUILLEZ APOSER VOTRE
SIGNATURE CI-BAS:



DATE: _____

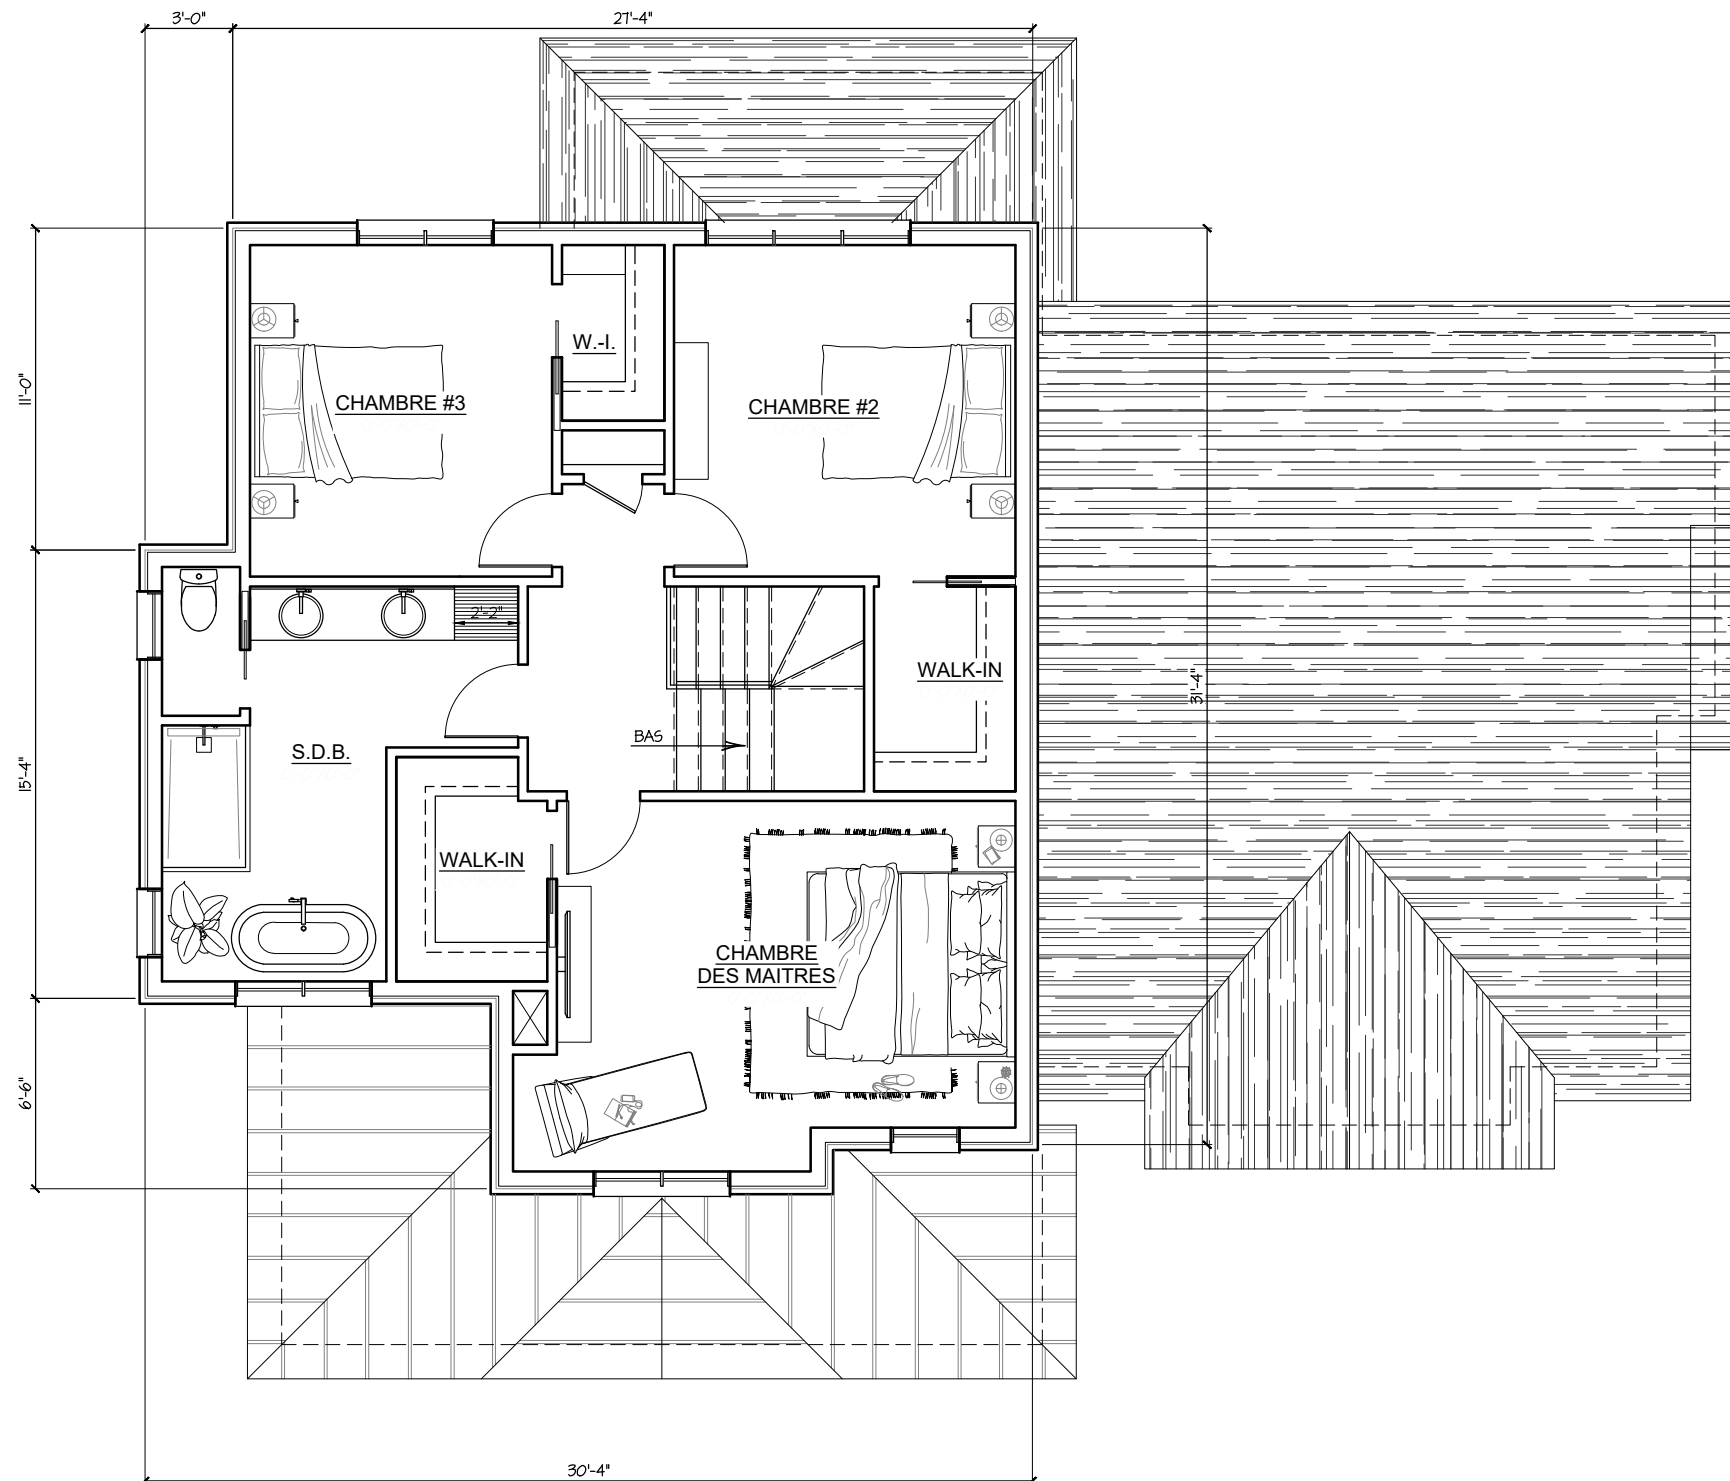

ÉTAGE 02
ARCHITECTURE NATHALIE ST-MARTIN © 2023 TOUS DROITS RESERVES
SUPERFICIE HABITABLE : 874 PI.CA.
PREL.

N.S.M
ARCHITECTURE
NATHALIESTMARTIN.COM 450.713.1103