

CALCUL % DE MACONNERIE		
TOTAL MACONNERIE	213	Pl.CA.
TOTAL MURS	620	Pl.CA.
% MACONNERIE	34 %	

PLANS PRELIMINAIRES, NE PAS
UTILISER POUR CONSTRUCTION

LES DIMENSIONS DES PIECES SONT A
TITRE INDICATIF SEULEMENT ET PEUVENT
DIFFERER DU RESULTAT FINAL,
ÉCHELLE À UTILISER AU BESOIN.



► EN GUISE D'APPROBATION FINALE,
VEUILLEZ APPOSER VOTRE
SIGNATURE CI-BAS:



DATE: _____




LES HABITATIONS INNOVATEL | ACACIA

ÉCHELLE: 1/4"=1'-0"
V. 03

PLANS PRELIMINAIRES, NE PAS
UTILISER POUR CONSTRUCTION

LES DIMENSIONS DES PIECES SONT A
TITRE INDICATIF SEULEMENT ET PEUVENT
DIFFERER DU RESULTAT FINAL,
ÉCHELLE À UTILISER AU BESOIN.

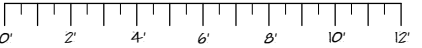

► EN GUISE D'APPROBATION FINALE,
VEUILLEZ APPOSER VOTRE
SIGNATURE CI-BAS:




DATE: _____



ÉLEVATION LATÉRALE GAUCHE

ÉCHELLE: 1/4"=1'-0"

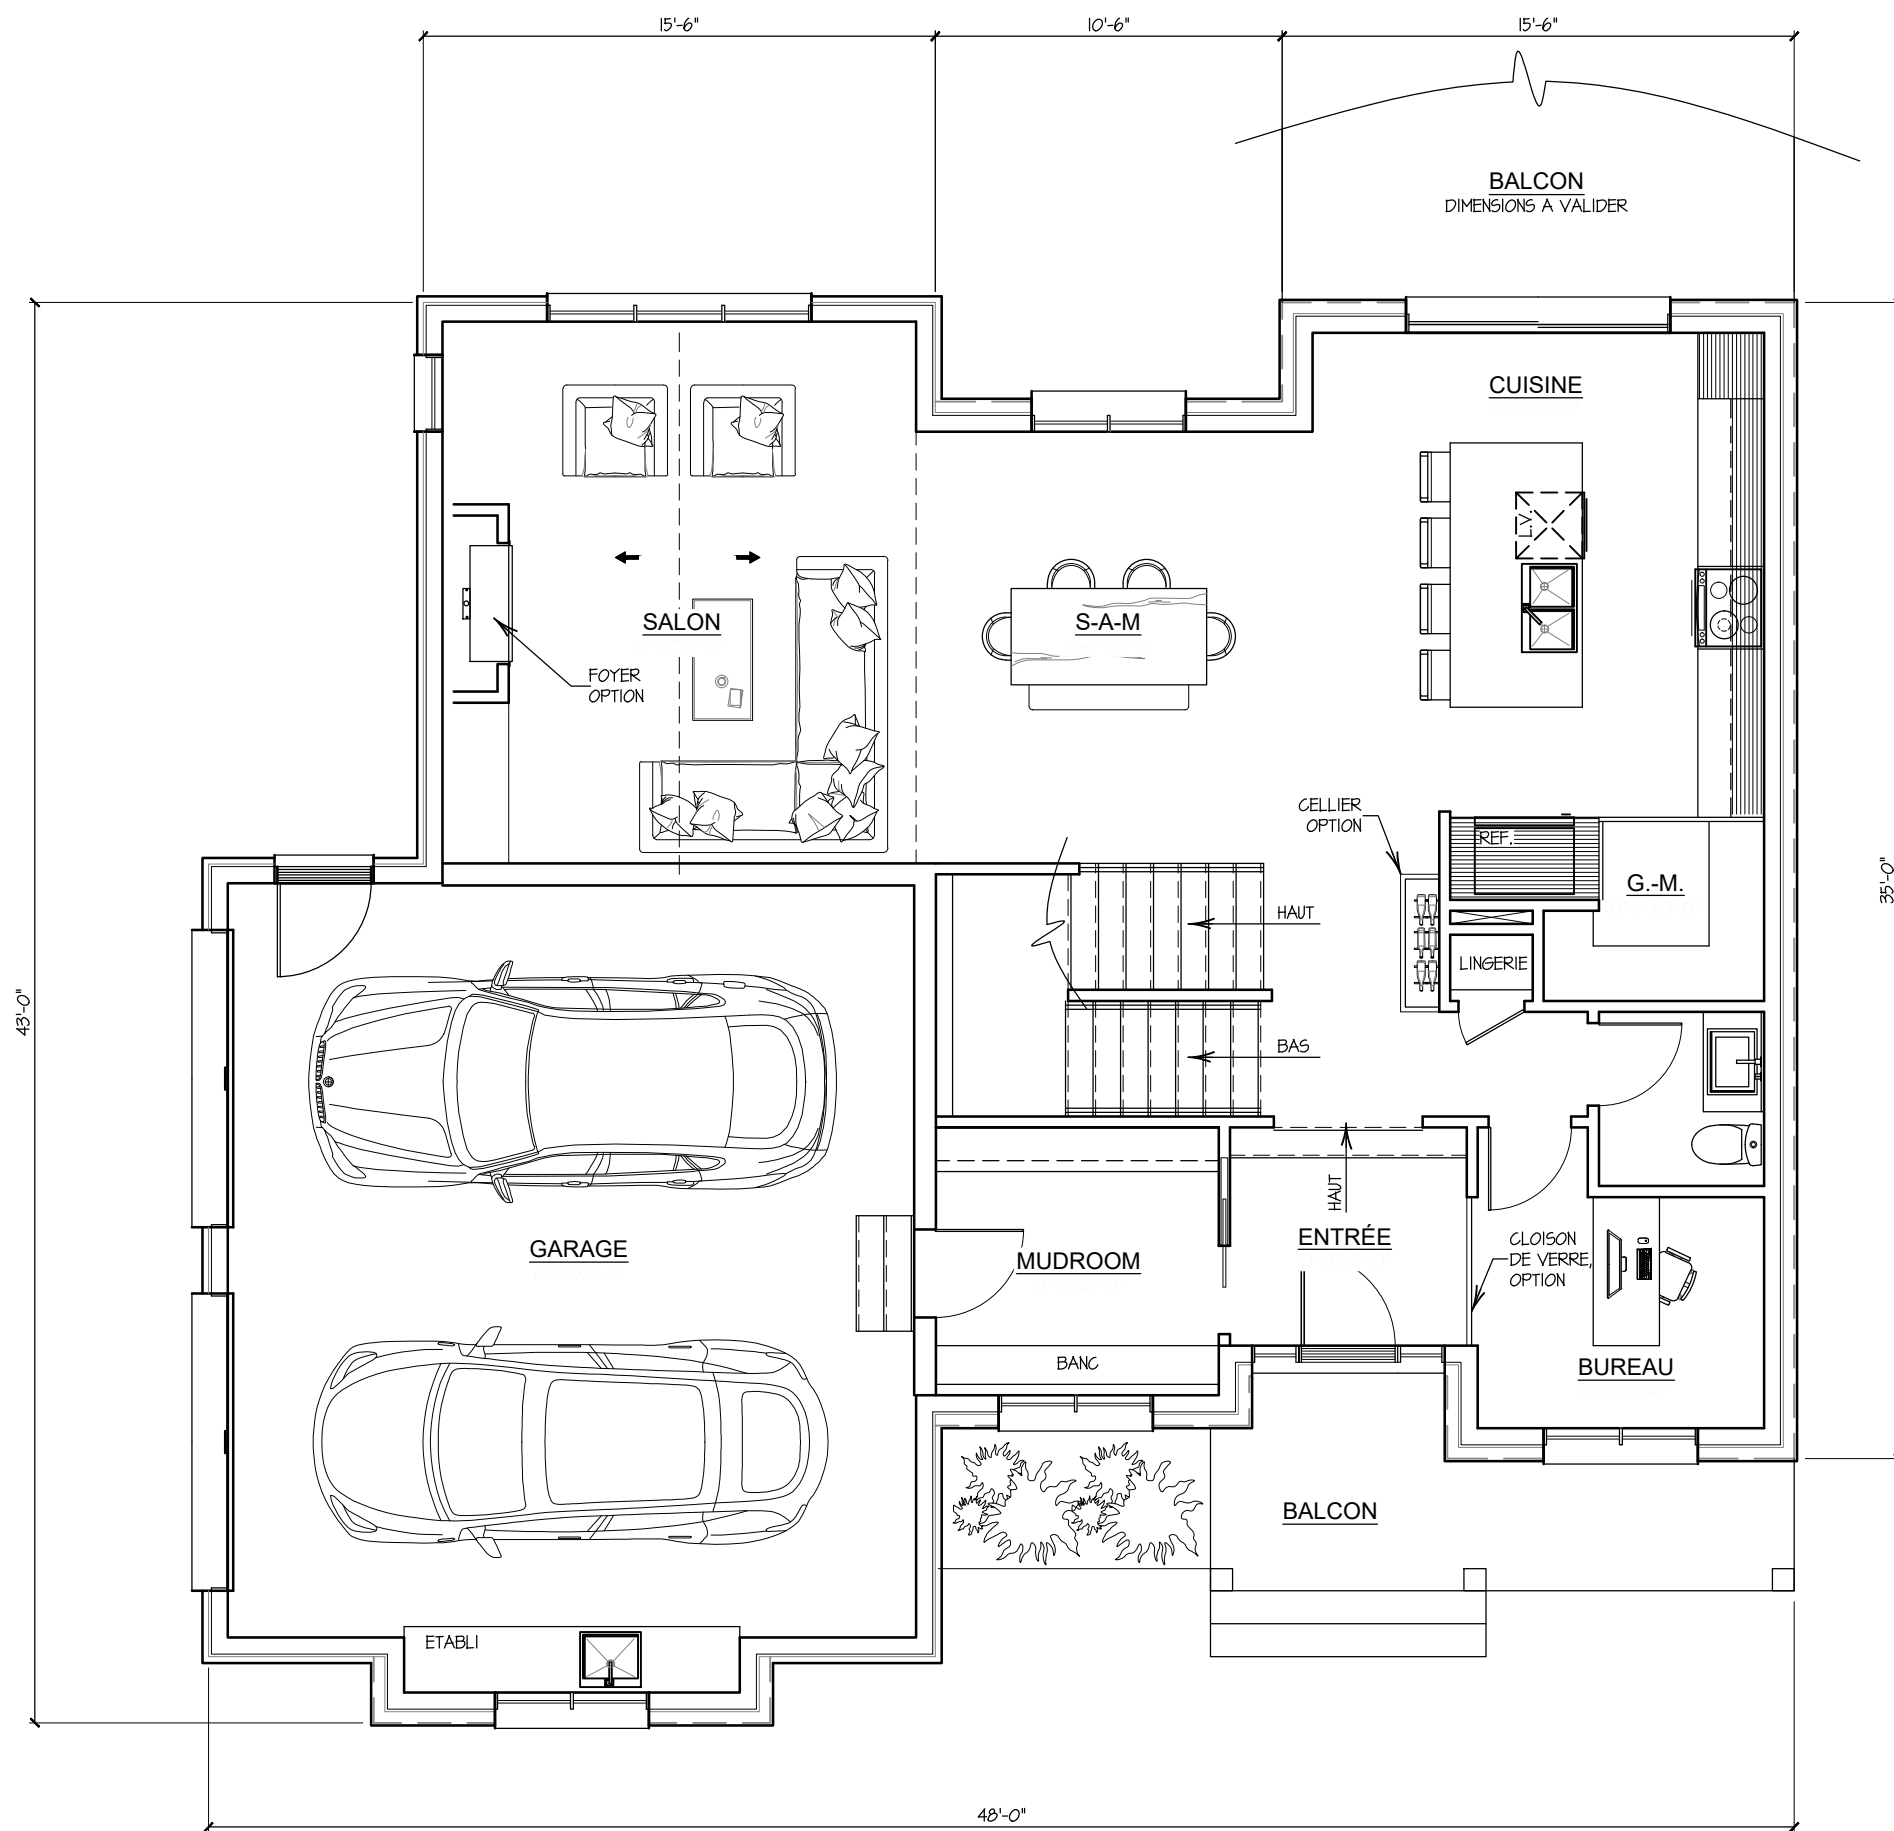

PLANS PRELIMINAIRES, NE PAS
UTILISER POUR CONSTRUCTION


LES DIMENSIONS DES PIECES SONT A
TITRE INDICATIF SEULEMENT ET PEUVENT
DIFFERER DU RESULTAT FINAL,
ÉCHELLE À UTILISER AU BESOIN.

► EN GUISE D'APPROBATION FINALE,
VEUILLEZ APPOSER VOTRE
SIGNATURE CI-BAS:



DATE: _____

REZ-DE-CHAUSSÉE 03
ARCHITECTURE NATHALIE ST-MARTIN © 2023 TOUS DROITS RESERVES
SUPERFICIE HABITABLE : 1 148 PI.CA.
SUPERFICIE GARAGE : 522 PI.CA. PRELI.

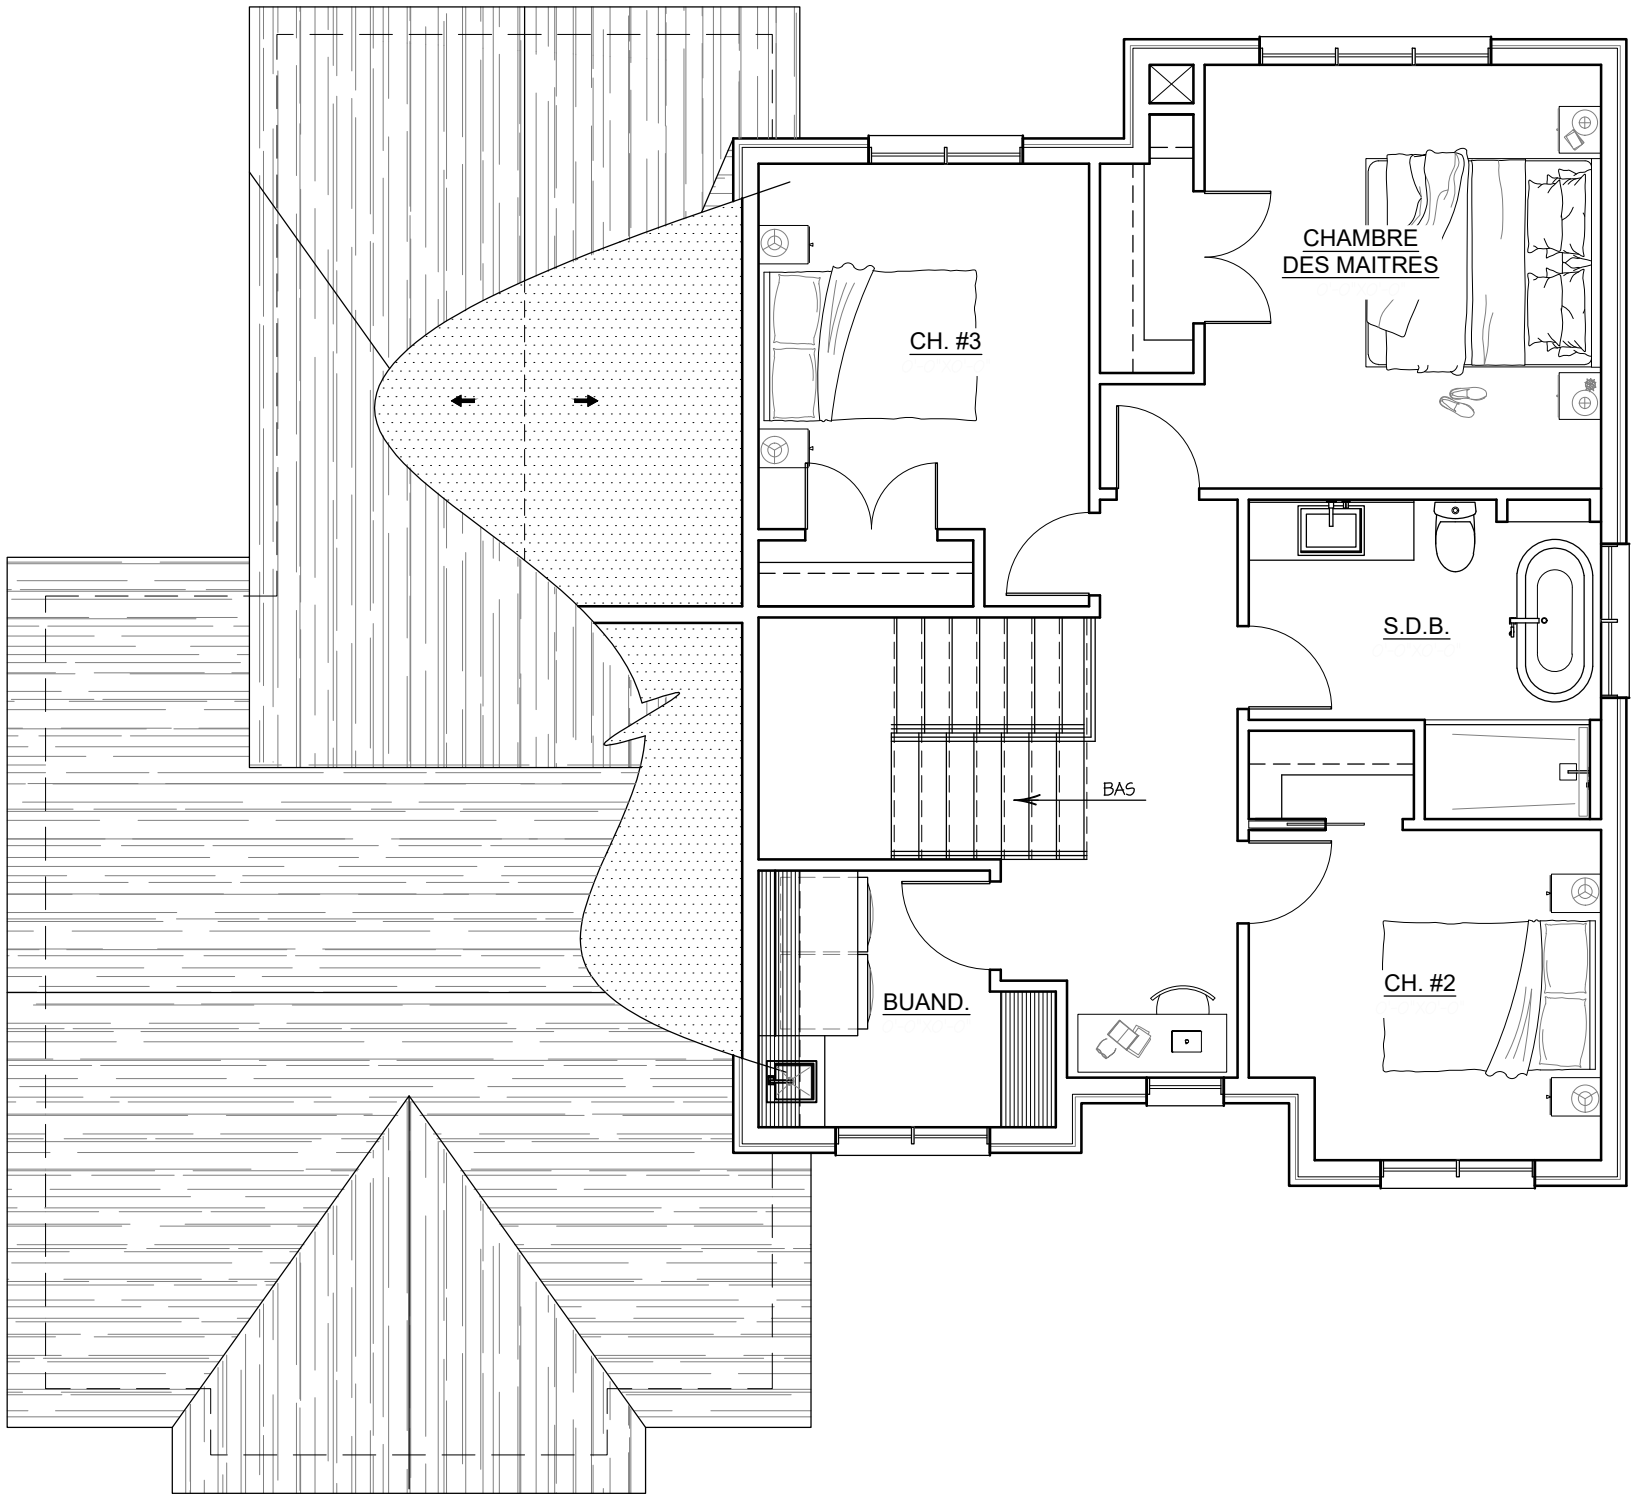

PLANS PRELIMINAIRES, NE PAS
UTILISER POUR CONSTRUCTION

LES DIMENSIONS DES PIECES SONT A
TITRE INDICATIF SEULEMENT ET PEUVENT
DIFFERER DU RESULTAT FINAL,
ÉCHELLE A UTILISER AU BESOIN.

► EN GUISE D'APPROBATION FINALE,
VEUILLEZ APPOSER VOTRE
SIGNATURE CI-BAS:



DATE: _____

ÉTAGE - 3 CHAMBRES
ARCHITECTURE NATHALIE ST-MARTIN © 2023 TOUS DROITS RESERVES
SUPERFICIE HABITABLE : 852 PI.CA.
PRELI. 03



PLANS PRELIMINAIRES, NE PAS
UTILISER POUR CONSTRUCTION

LES DIMENSIONS DES PIÈCES SONT À
TITRE INDICATIF SEULEMENT ET PEUVENT
DIFFÉRER DU RÉSULTAT FINAL,
ÉCHELLE À UTILISER AU BESOIN.



► EN GUISE D'APPROBATION FINALE,
VEUILLEZ APPOSER VOTRE
SIGNATURE CI-BAS:



DATE: _____

ÉTAGE - 2 CHAMBRES
ARCHITECTURE NATHALIE ST-MARTIN © 2023 TOUS DROITS RESERVES
SUPERFICIE HABITABLE : 852 PI.CA.
PRELI. 03

NSM
ARCHITECTURE
NATHALIESTMARTIN.COM 450.713.1103