

FICHE TECHNIQUE
LA YAMASKA



Domaine des
DRAVEURS

Les illustrations d'artistes, photos et autres éléments, peuvent différer du plan de construction. Les plans et devis sont sujets à changement sans préavis. Les mesures peuvent varier durant la construction.

579-226-0491


PROJET RÉSIDENTIEL PRESTIGIEUX NICHÉ À SAINT-JÉRÔME

DOMAINEDESDRAVEURS.CA

PLANS PRELIMAIRES, NE PAS
UTILISER POUR CONSTRUCTION

LES DIMENSIONS DES PIECES EST A TITRE
INDICATIF SEULEMENT ET PEUVENT
DIFFERER DU RESULTAT FINI

ÉCHELLE DE MESURE

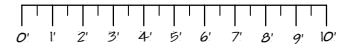

ARCHITECTURE NATHALIE ST-MARTIN © 2021 TOUS DROITS RESERVES

BUNGALOW | Les habitations Innovatel


ÉCHELLE: 1/8"=1'-0"

ARCHITECTURE
STMARTIN
nathaliestmartin.com 450.713.1103

PLANS PRELIMINAIRES, NE PAS
UTILISER POUR CONSTRUCTION

LES DIMENSIONS DES PIÈCES EST A TITRE
INDICATIF SEULEMENT ET PEUVENT
DIFFERER DU RESULTAT FINI

ÉCHELLE DE MESURE

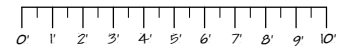


ARCHITECTURE NATHALIE ST-MARTIN © 2021 TOUS DROITS RESERVES

ÉLÉVATION LATÉRALE DROITE

ÉCHELLE: 1/8"=1'-0"

PLANS PRELIMINAIRES. NE PAS
UTILISER POUR CONSTRUCTION

LES DIMENSIONS DES PIECES EST A TITRE
INDICATIF SEULEMENT ET PEUVENT
DIFFERER DU RESULTAT FINI

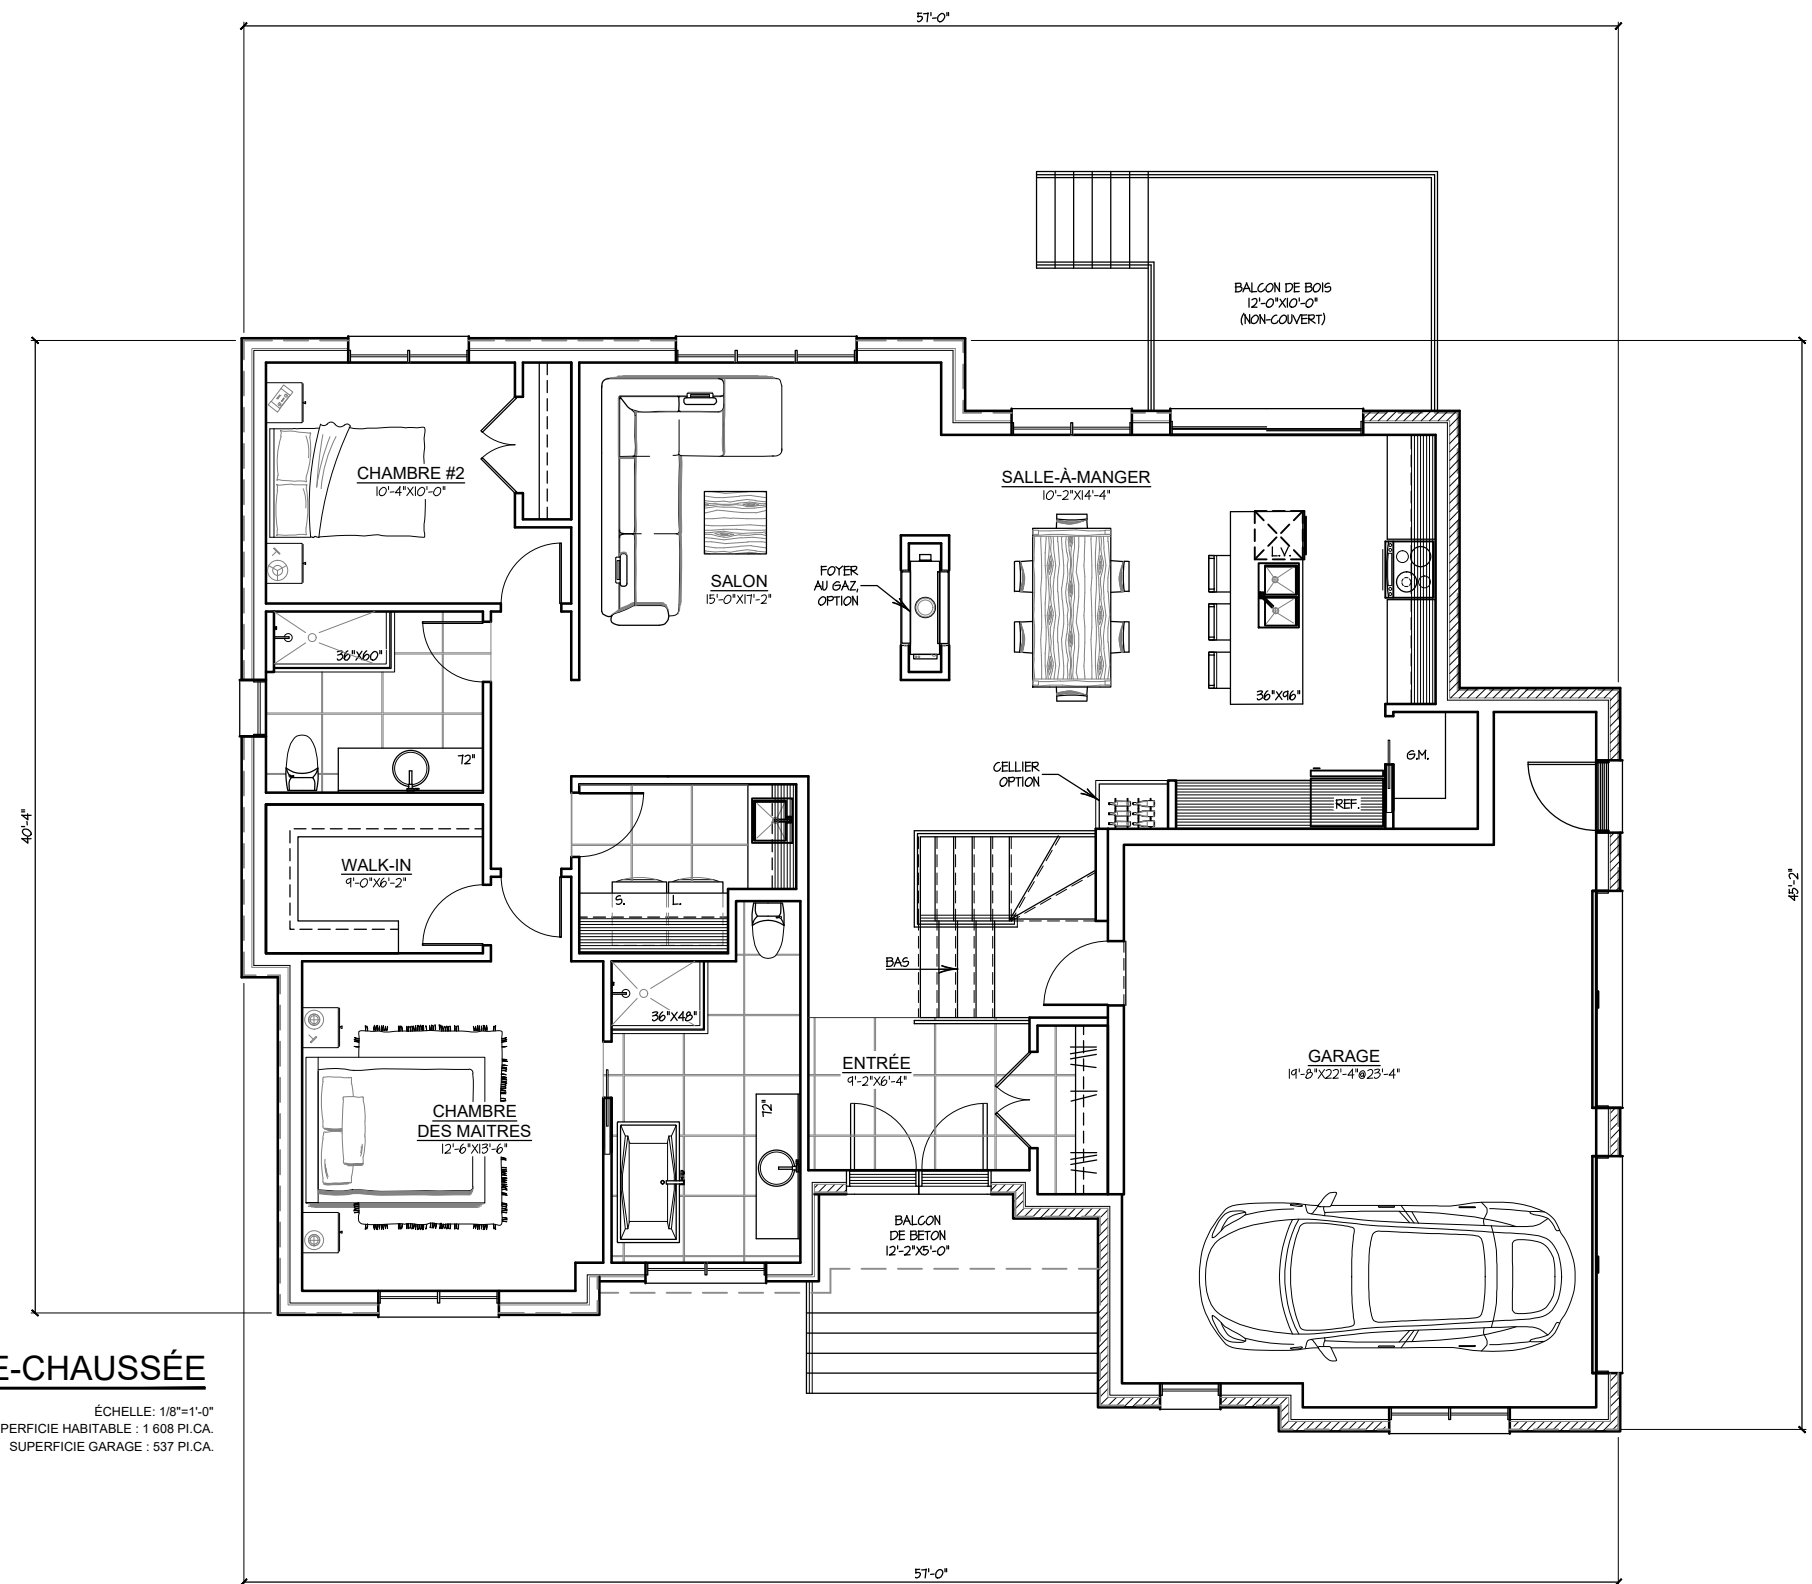

REZ-DE-CHAUSSÉE

ÉCHELLE: 1/8"=1'-0"
SUPERFICIE HABITABLE: 1 608 P.I.C.A.
SUPERFICIE GARAGE: 537 P.I.C.A.