

FICHE TECHNIQUE  
**LA ROUGE**





PLANS PRELIMINAIRES, NE PAS  
UTILISER POUR CONSTRUCTION

LES DIMENSIONS DES PIECES EST A TITRE  
INDICATIF SEULEMENT ET PEUVENT  
DIFFERER DU RESULTAT FINI

ECHELLE DE MESURE



## RÉSIDENCE | LA ROUGE

ÉCHELLE: 1/8"=1'-0"

PLANS PRELIMAIRES, NE PAS  
UTILISER POUR CONSTRUCTION

LES DIMENSIONS DES PIECES EST A TITRE  
INDICATIF SEULEMENT ET PEUVENT  
DIFFERER DU RESULTAT FINI

ECHELLE DE MESURE




## ÉLÉVATION LATÉRALE GAUCHE

ÉCHELLE: 1/8"=1'-0"

PLANS PRELIMINAIRES, NE PAS  
UTILISER POUR CONSTRUCTION

LES DIMENSIONS DES PIÈCES EST A TITRE  
INDICATIF SEULEMENT ET PEUVENT  
DIFFERER DU RESULTAT FIN

ECHELLE DE MESURE

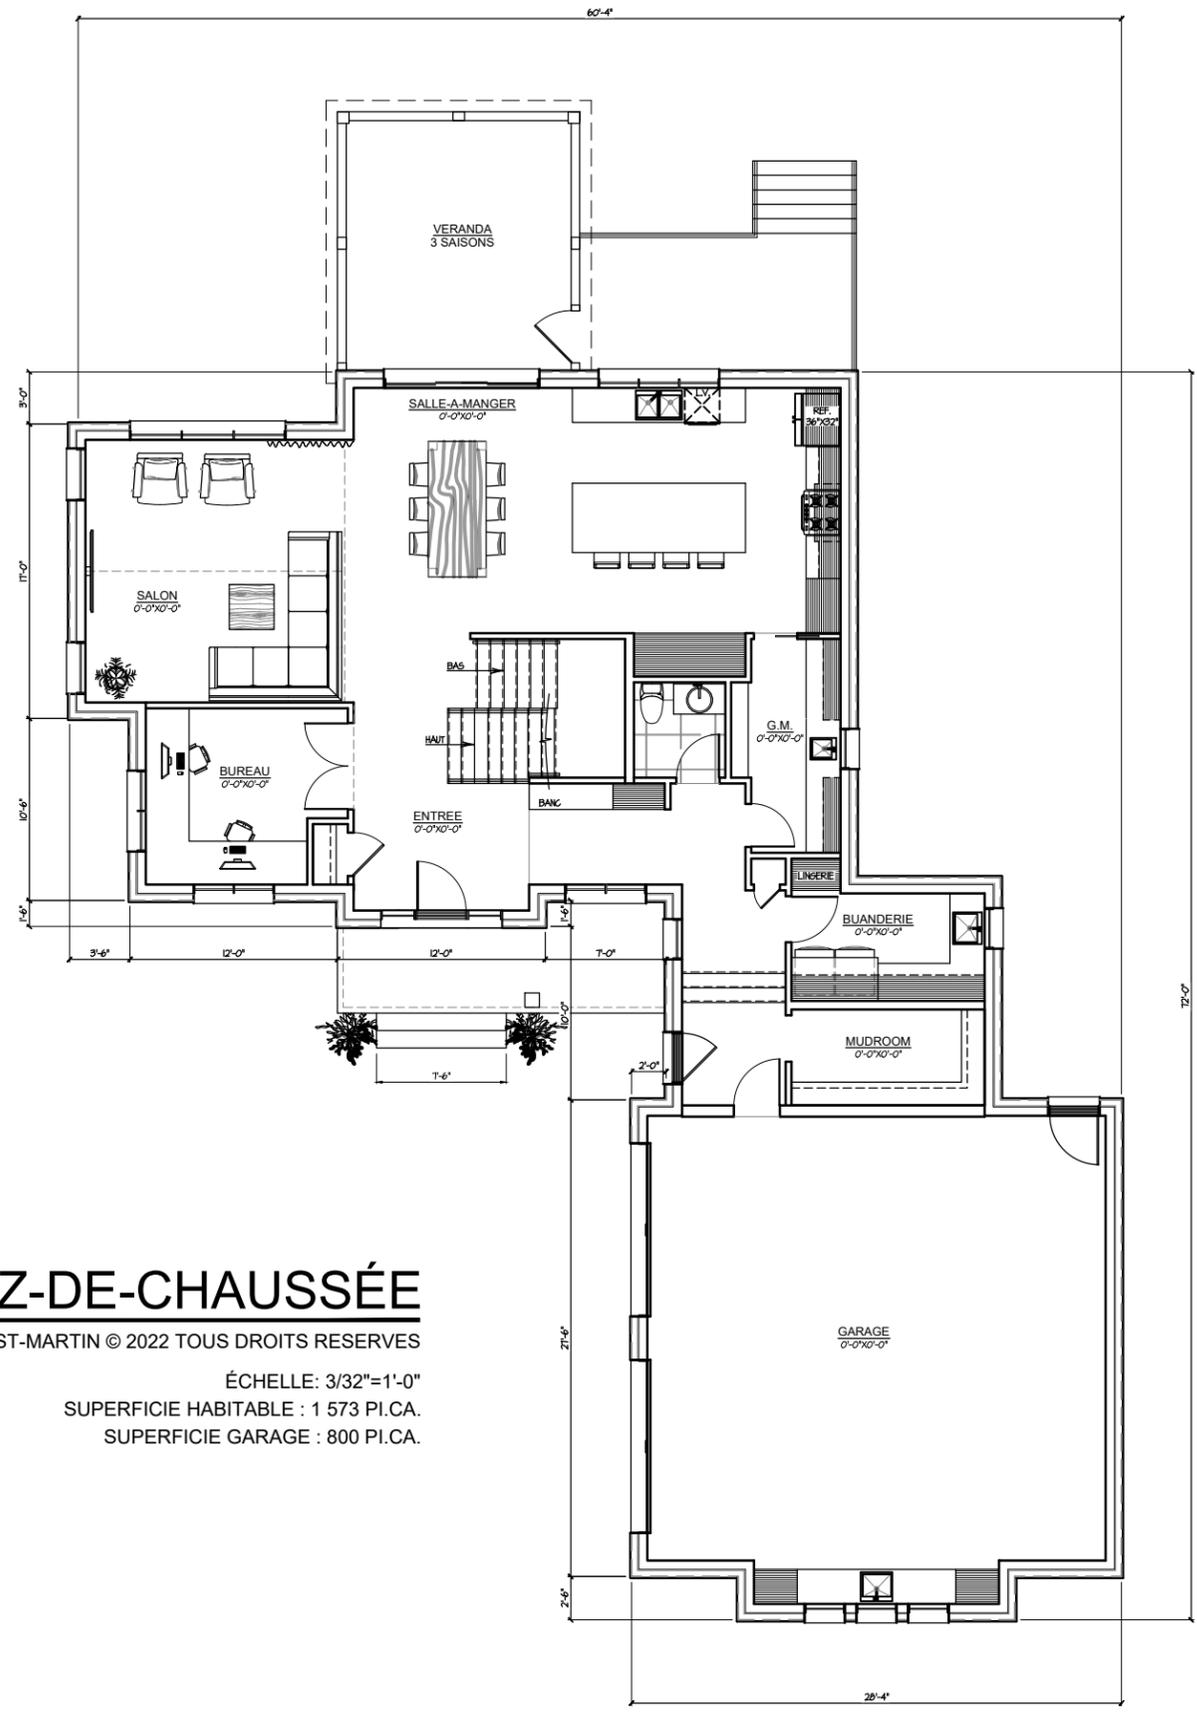


# REZ-DE-CHAUSSÉE

ARCHITECTURE NATHALIE ST-MARTIN © 2022 TOUS DROITS RESERVES

ÉCHELLE: 3/32"=1'-0"  
 SUPERFICIE HABITABLE : 1 573 PI.CA.  
 SUPERFICIE GARAGE : 800 PI.CA.

PLANS PRELIMAIRES, NE PAS  
UTILISER POUR CONSTRUCTION  
LES DIMENSIONS DES PIÈCES EST A TITRE  
INDICATIF SEULEMENT ET PEUVENT  
DIFFERER DU RESULTAT FIN

ECHELLE DE MESURE  
0 1 2 3 4 5 6 7 8 9 10

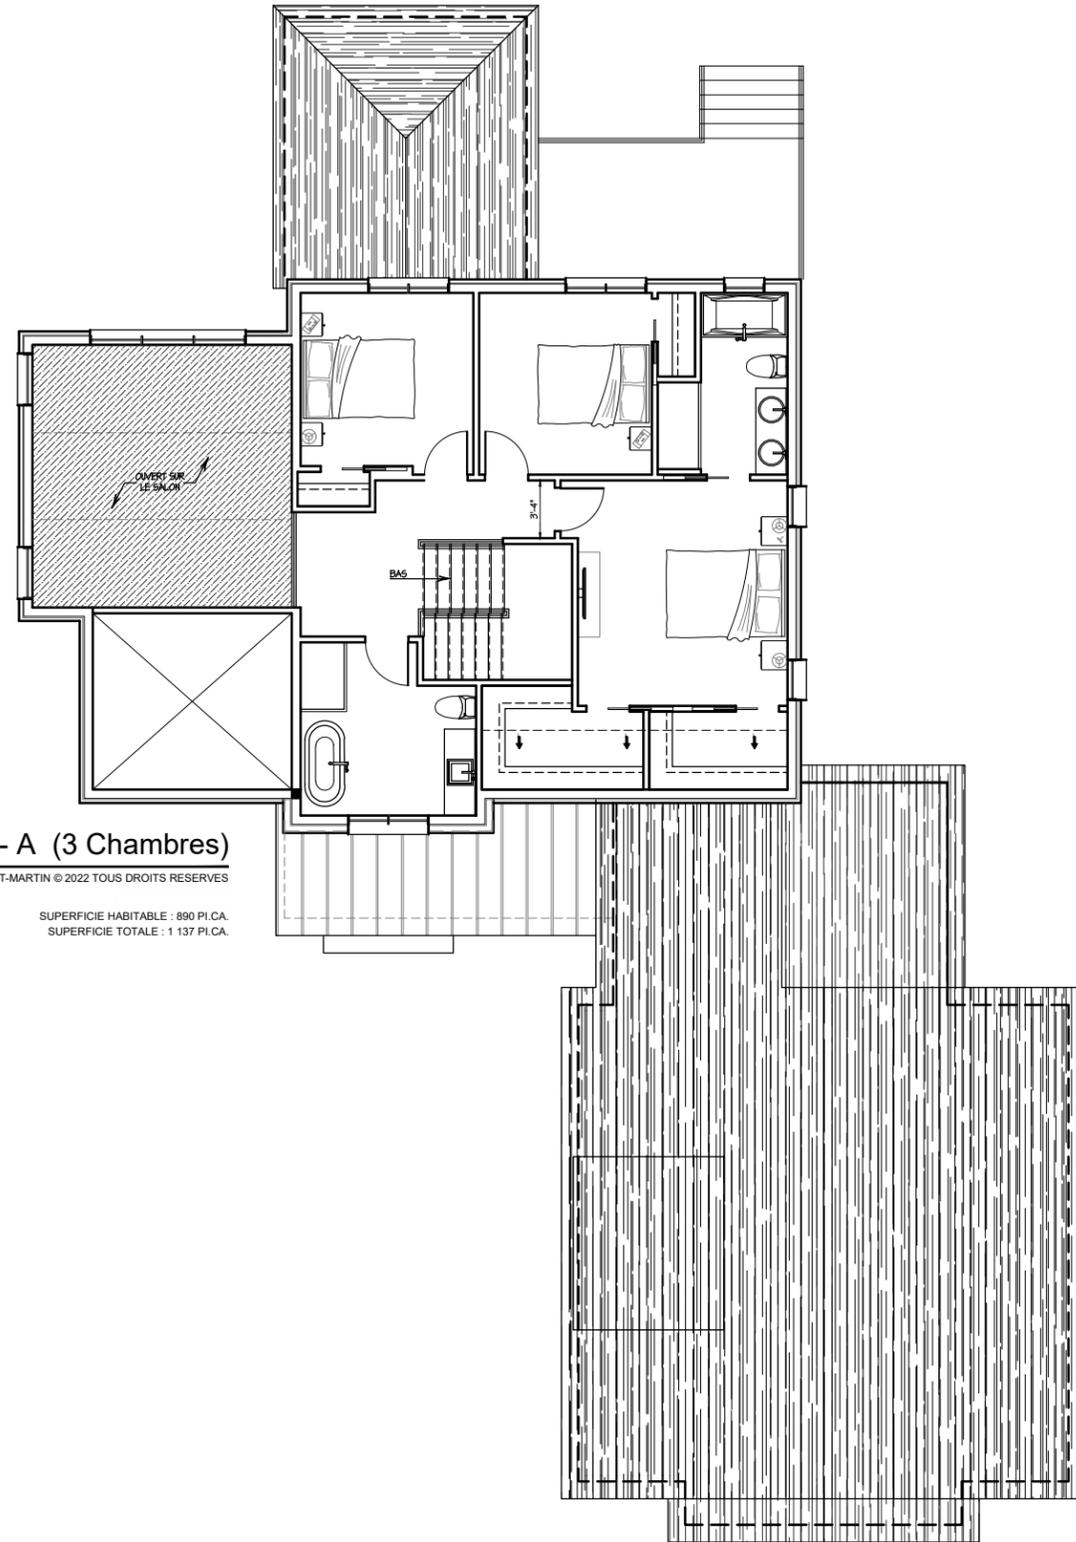


### ÉTAGE - A (3 Chambres)

ARCHITECTURE NATHALIE ST-MARTIN © 2022 TOUS DROITS RESERVES

SUPERFICIE HABITABLE : 890 PL.CA.  
SUPERFICIE TOTALE : 1 137 PL.CA.

PLANS PRELIMINAIRES, NE PAS  
UTILISER POUR CONSTRUCTION  
LES DIMENSIONS DES PIÈCES EST A TITRE  
INDICATIF SEULEMENT ET PEUVENT  
DIFFERER DU RESULTAT FIN

ECHELLE DE MESURE  
0 1 2 3 4 5 6 7 8 9 10

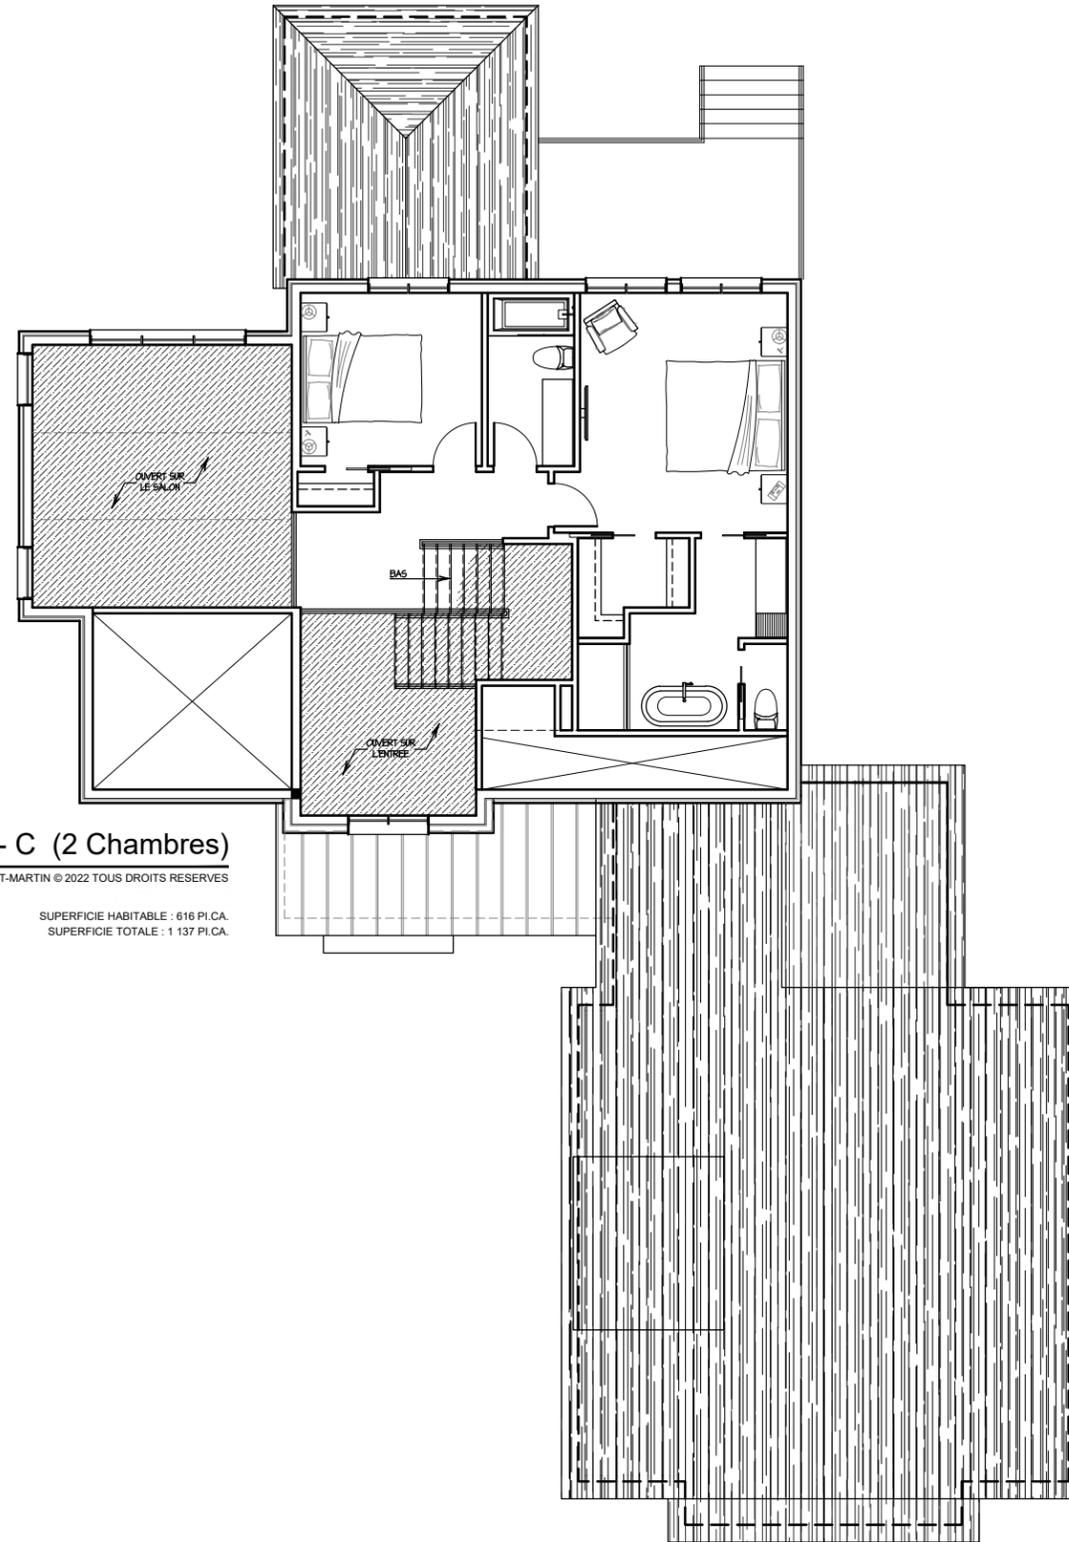

### ÉTAGE - C (2 Chambres)

ARCHITECTURE NATHALIE ST-MARTIN © 2022 TOUS DROITS RESERVES

SUPERFICIE HABITABLE : 616 PL.CA.  
SUPERFICIE TOTALE : 1 137 PL.CA.