

JATOBA
DOMAINE DES DRAVEURS
DOMAINE 4 VERSANTS

PLANS PRELIMAIRES, NE PAS
UTILISER POUR CONSTRUCTION

LES DIMENSIONS DES PIECES EST A TITRE
INDICATIF SEULEMENT ET PEUVENT
DIFFERER DU RESULTAT FINI



CALCUL % DE MACONNERIE		
TOTAL MACONNERIE	233	PI.CA.
TOTAL MURS	528	PI.CA.
% MACONNERIE	44 %	



HABITATIONS INNOVATEL

PLANS PRELIMINAIRES, NE PAS
UTILISER POUR CONSTRUCTION


LES DIMENSIONS DES PIECES EST A TITRE
INDICATIF SEULEMENT ET PEUVENT
DIFFERER DU RESULTAT FINI



CALCUL % DE MACONNERIE		
TOTAL MACONNERIE	182	PI.CA.
TOTAL MURS	719	PI.CA.
% MACONNERIE	25 %	



ÉLEVATION LATÉRALE GAUCHE

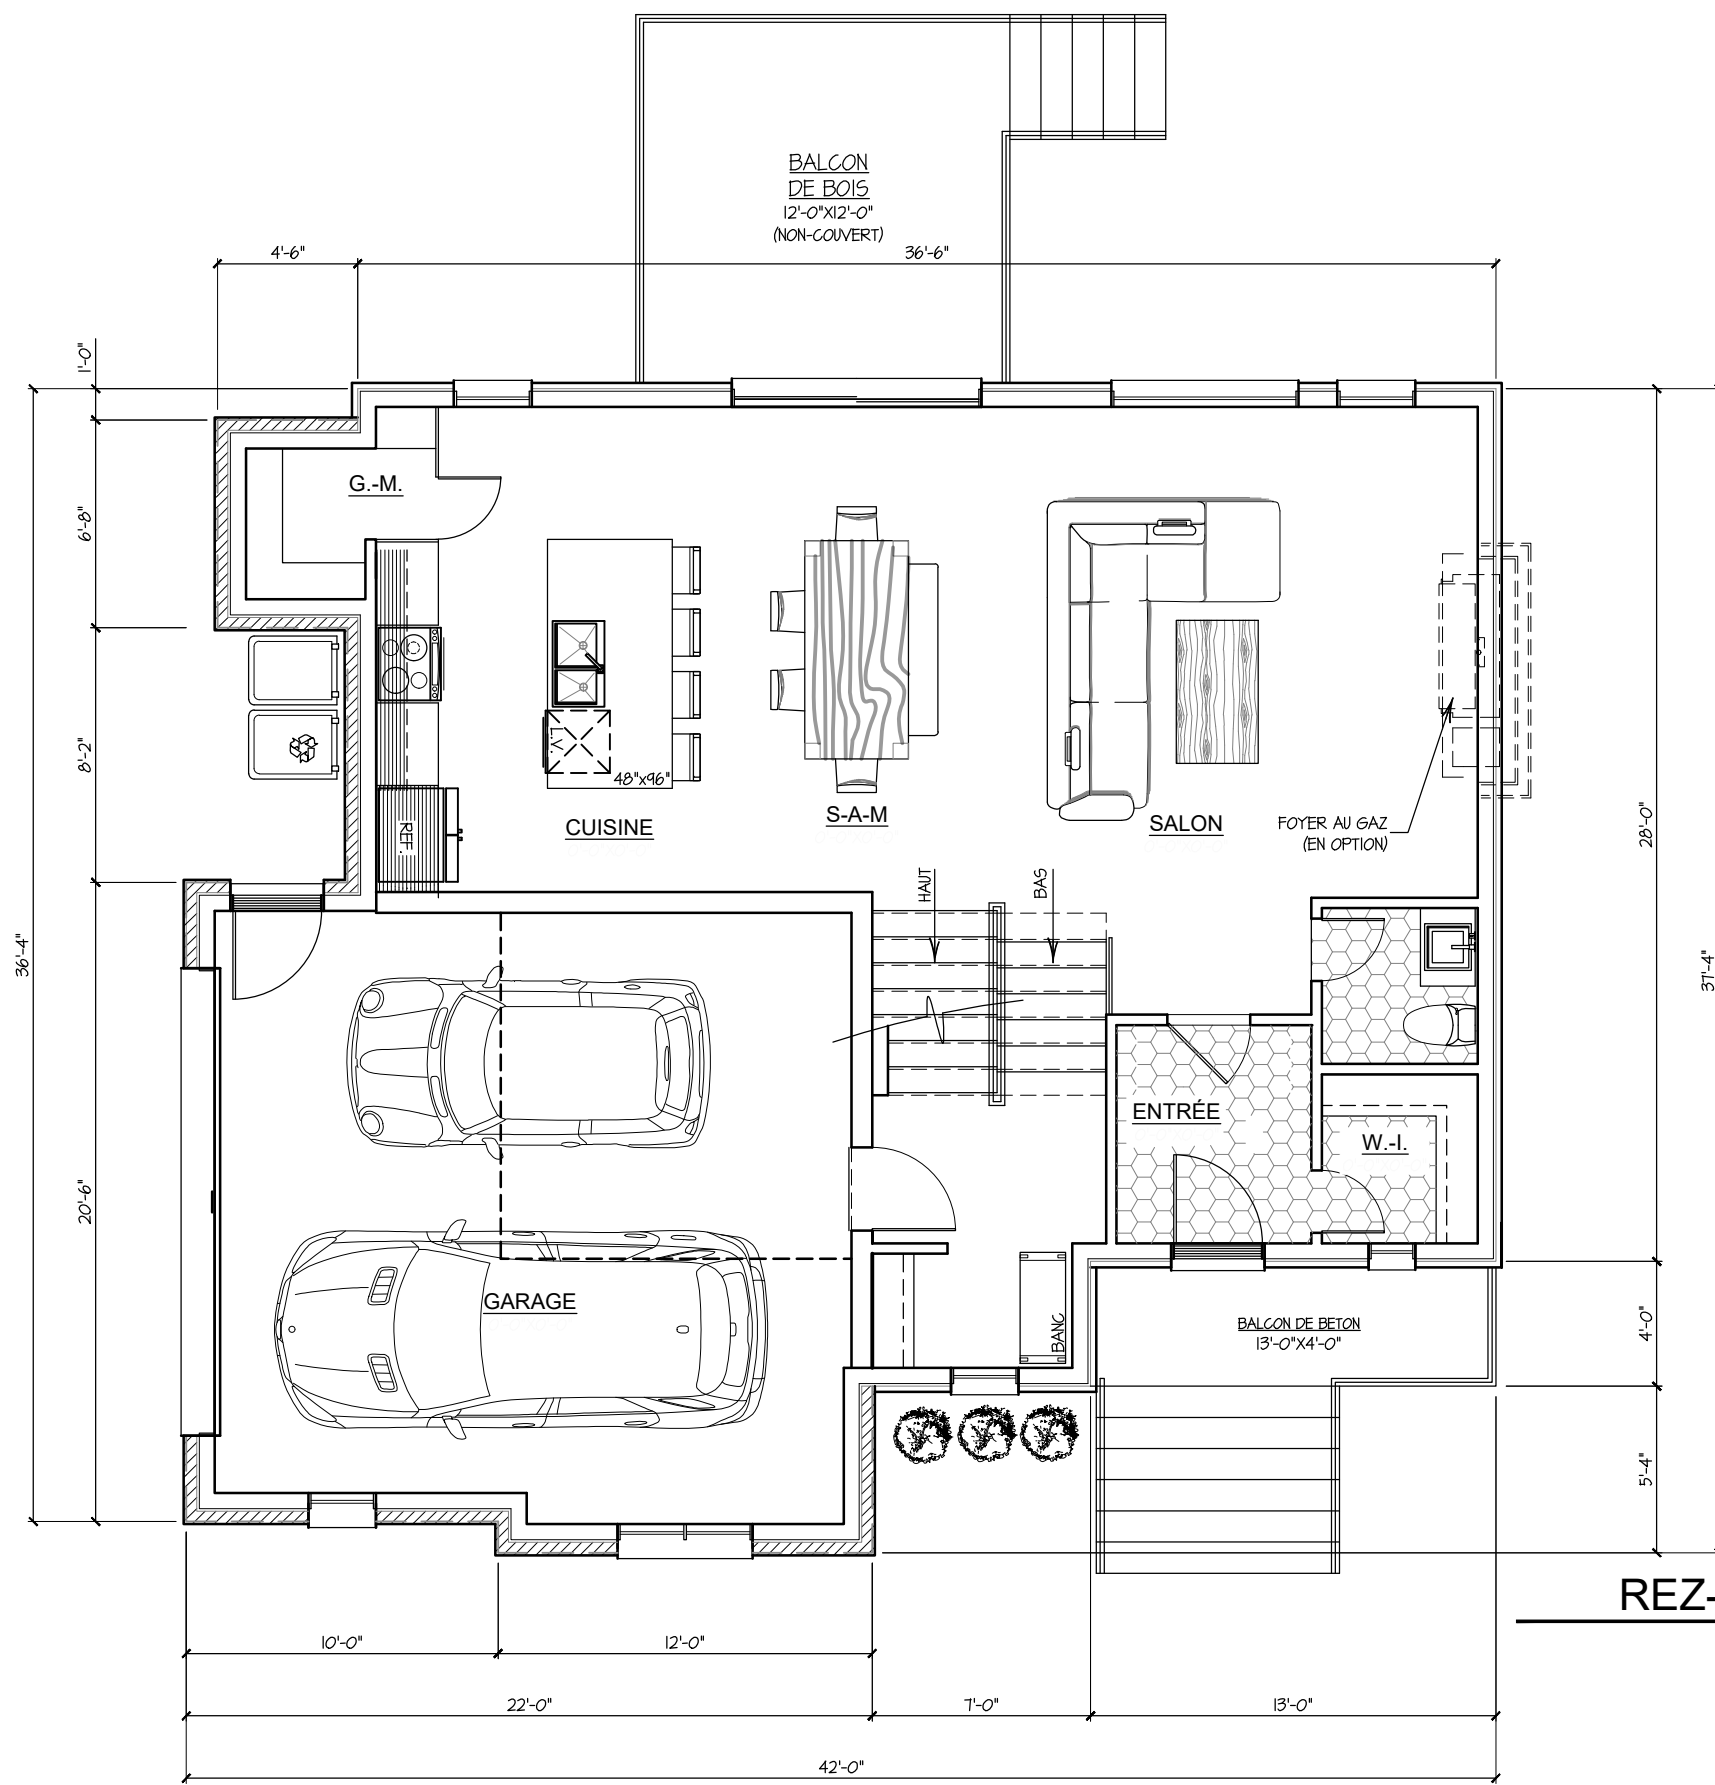

PLANS PRELIMINAIRES, NE PAS
UTILISER POUR CONSTRUCTION

LES DIMENSIONS DES PIECES EST A TITRE
INDICATIF SEULEMENT ET PEUVENT
DIFFERER DU RESULTAT FINI




REZ-DE-CHAUSSÉE

SUPERFICIE HABITABLE : 898 PI.CA.
SUPERFICIE GARAGE : 437 PI.CA.

PLANS PRELIMINAIRES, NE PAS
UTILISER POUR CONSTRUCTION

LES DIMENSIONS DES PIECES EST A TITRE
INDICATIF SEULEMENT ET PEUVENT
DIFFERER DU RESULTAT FINI

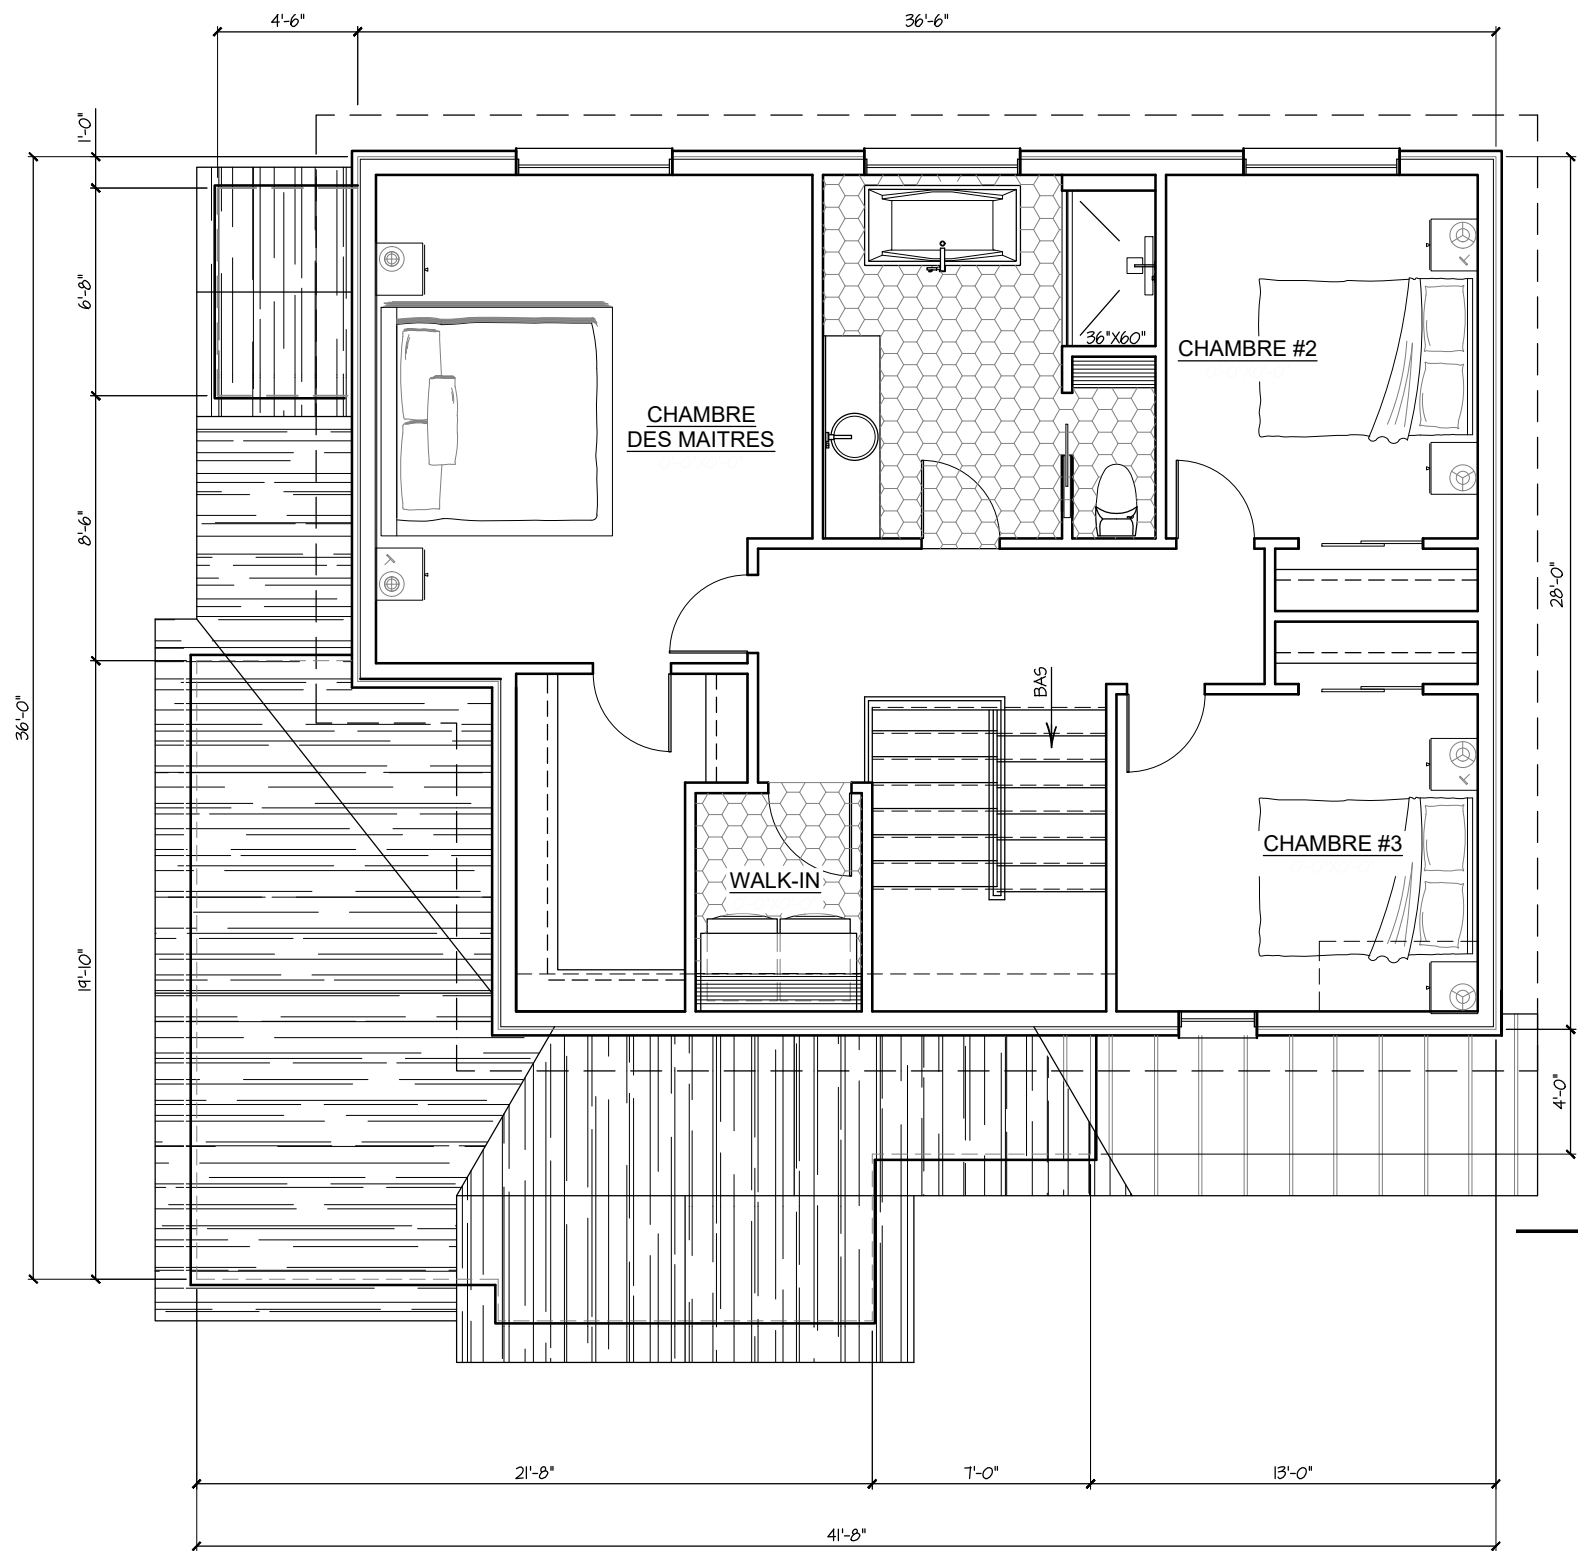

ÉTAGE

SUPERFICIE HABITABLE : 971 PI.CA.