


PLANS PRELIMINAIRES, NE PAS
UTILISER POUR CONSTRUCTION

LES DIMENSIONS DES PIECES SONT A
TITRE INDICATIF SEULEMENT ET PEUVENT
DIFFERER DU RESULTAT FINAL,
ÉCHELLE À UTILISER AU BESOIN.

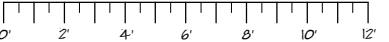

► EN GUISE D'APPROBATION FINALE,
VEUILLEZ APOSER VOTRE
SIGNATURE CI-BAS:



DATE: _____




LES HABITATIONS INNOVATEL | TERRAIN 22

ÉLEVATION PRINCIPALE

PLANS PRELIMINAIRES, NE PAS
UTILISER POUR CONSTRUCTION


LES DIMENSIONS DES PIECES SONT A
TITRE INDICATIF SEULEMENT ET PEUVENT
DIFFERER DU RESULTAT FINAL,
ÉCHELLE À UTILISER AU BESOIN.

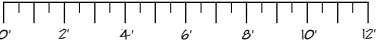

► EN GUISE D'APPROBATION FINALE,
VEUILLEZ APOSER VOTRE
SIGNATURE CI-BAS:



DATE:

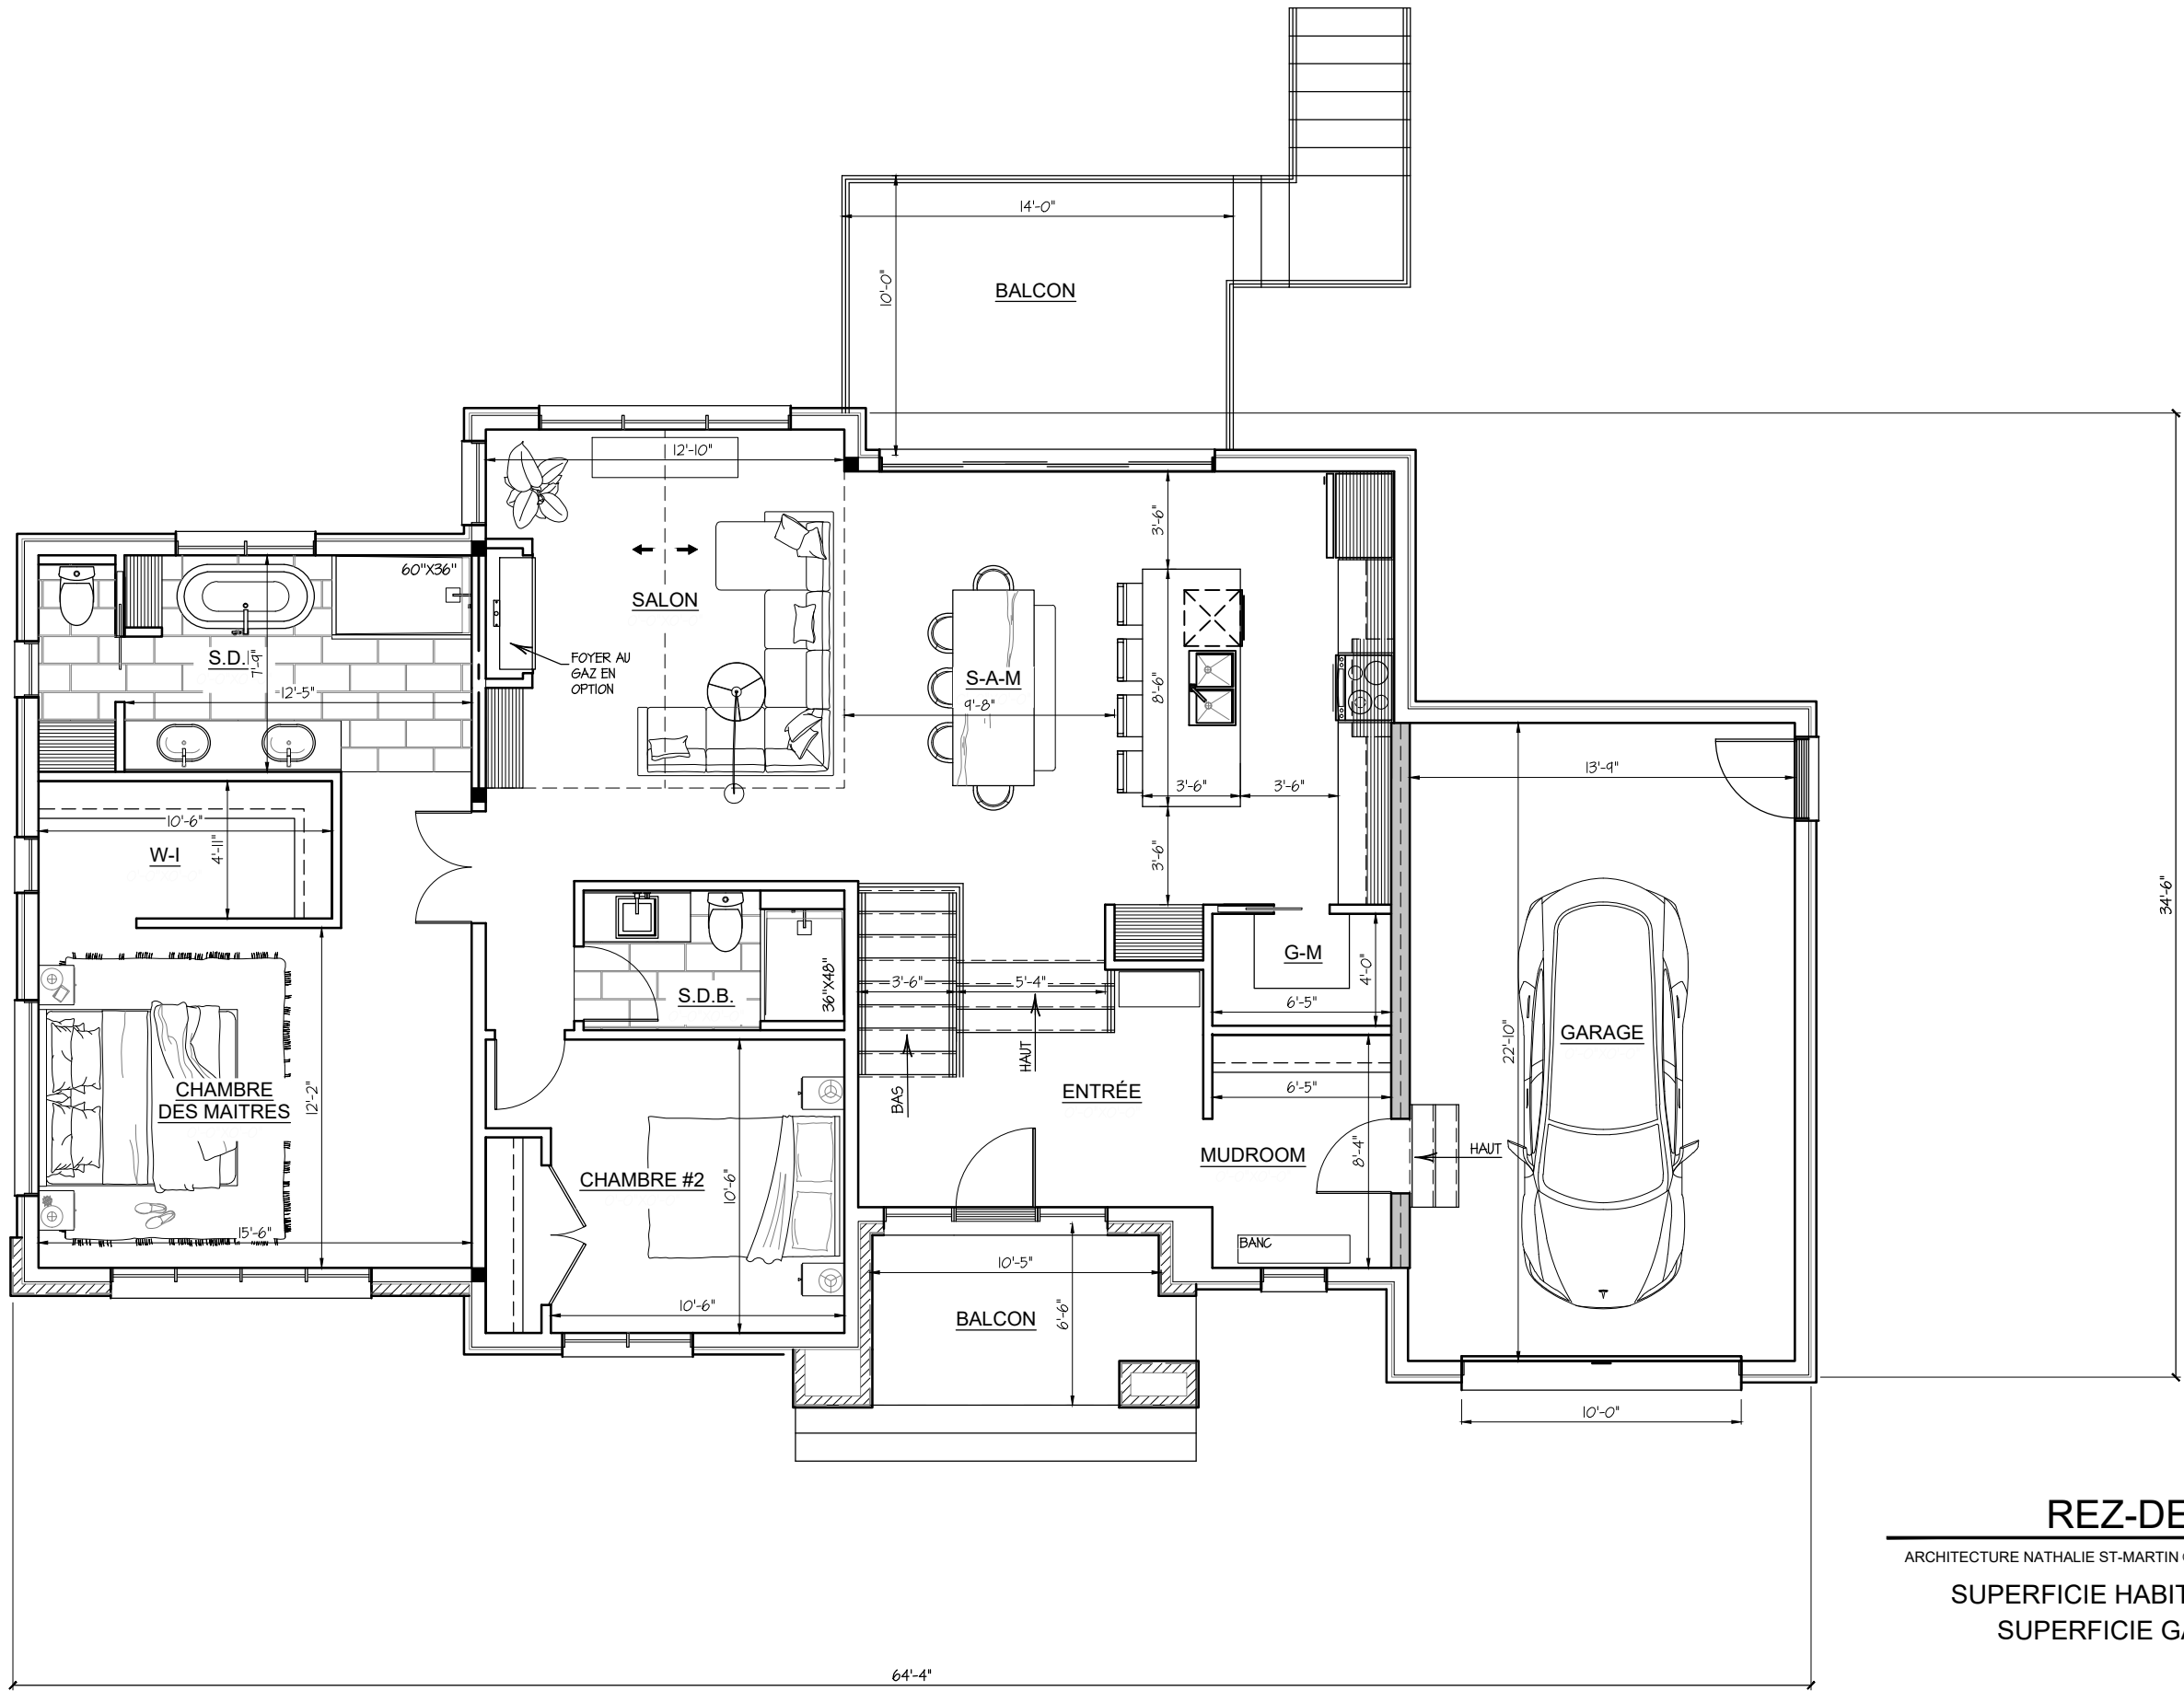

REZ-DE-CHAUSSÉE


ARCHITECTURE NATHALIE ST-MARTIN © 2023 TOUS DROITS RESERVES

SUPERFICIE HABITABLE : 1459 PI.CA.

SUPERFICIE GARAGE : 347 PI.CA.

PLANS PRELIMINAIRES, NE PAS
UTILISER POUR CONSTRUCTION


LES DIMENSIONS DES PIECES SONT A
TITRE INDICATIF SEULEMENT ET PEUVENT
DIFFERER DU RESULTAT FINAL,
ÉCHELLE À UTILISER AU BESOIN.

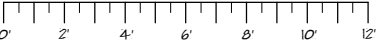

► EN GUISE D'APPROBATION FINALE,
VEUILLEZ APOSER VOTRE
SIGNATURE CI-BAS:



DATE:

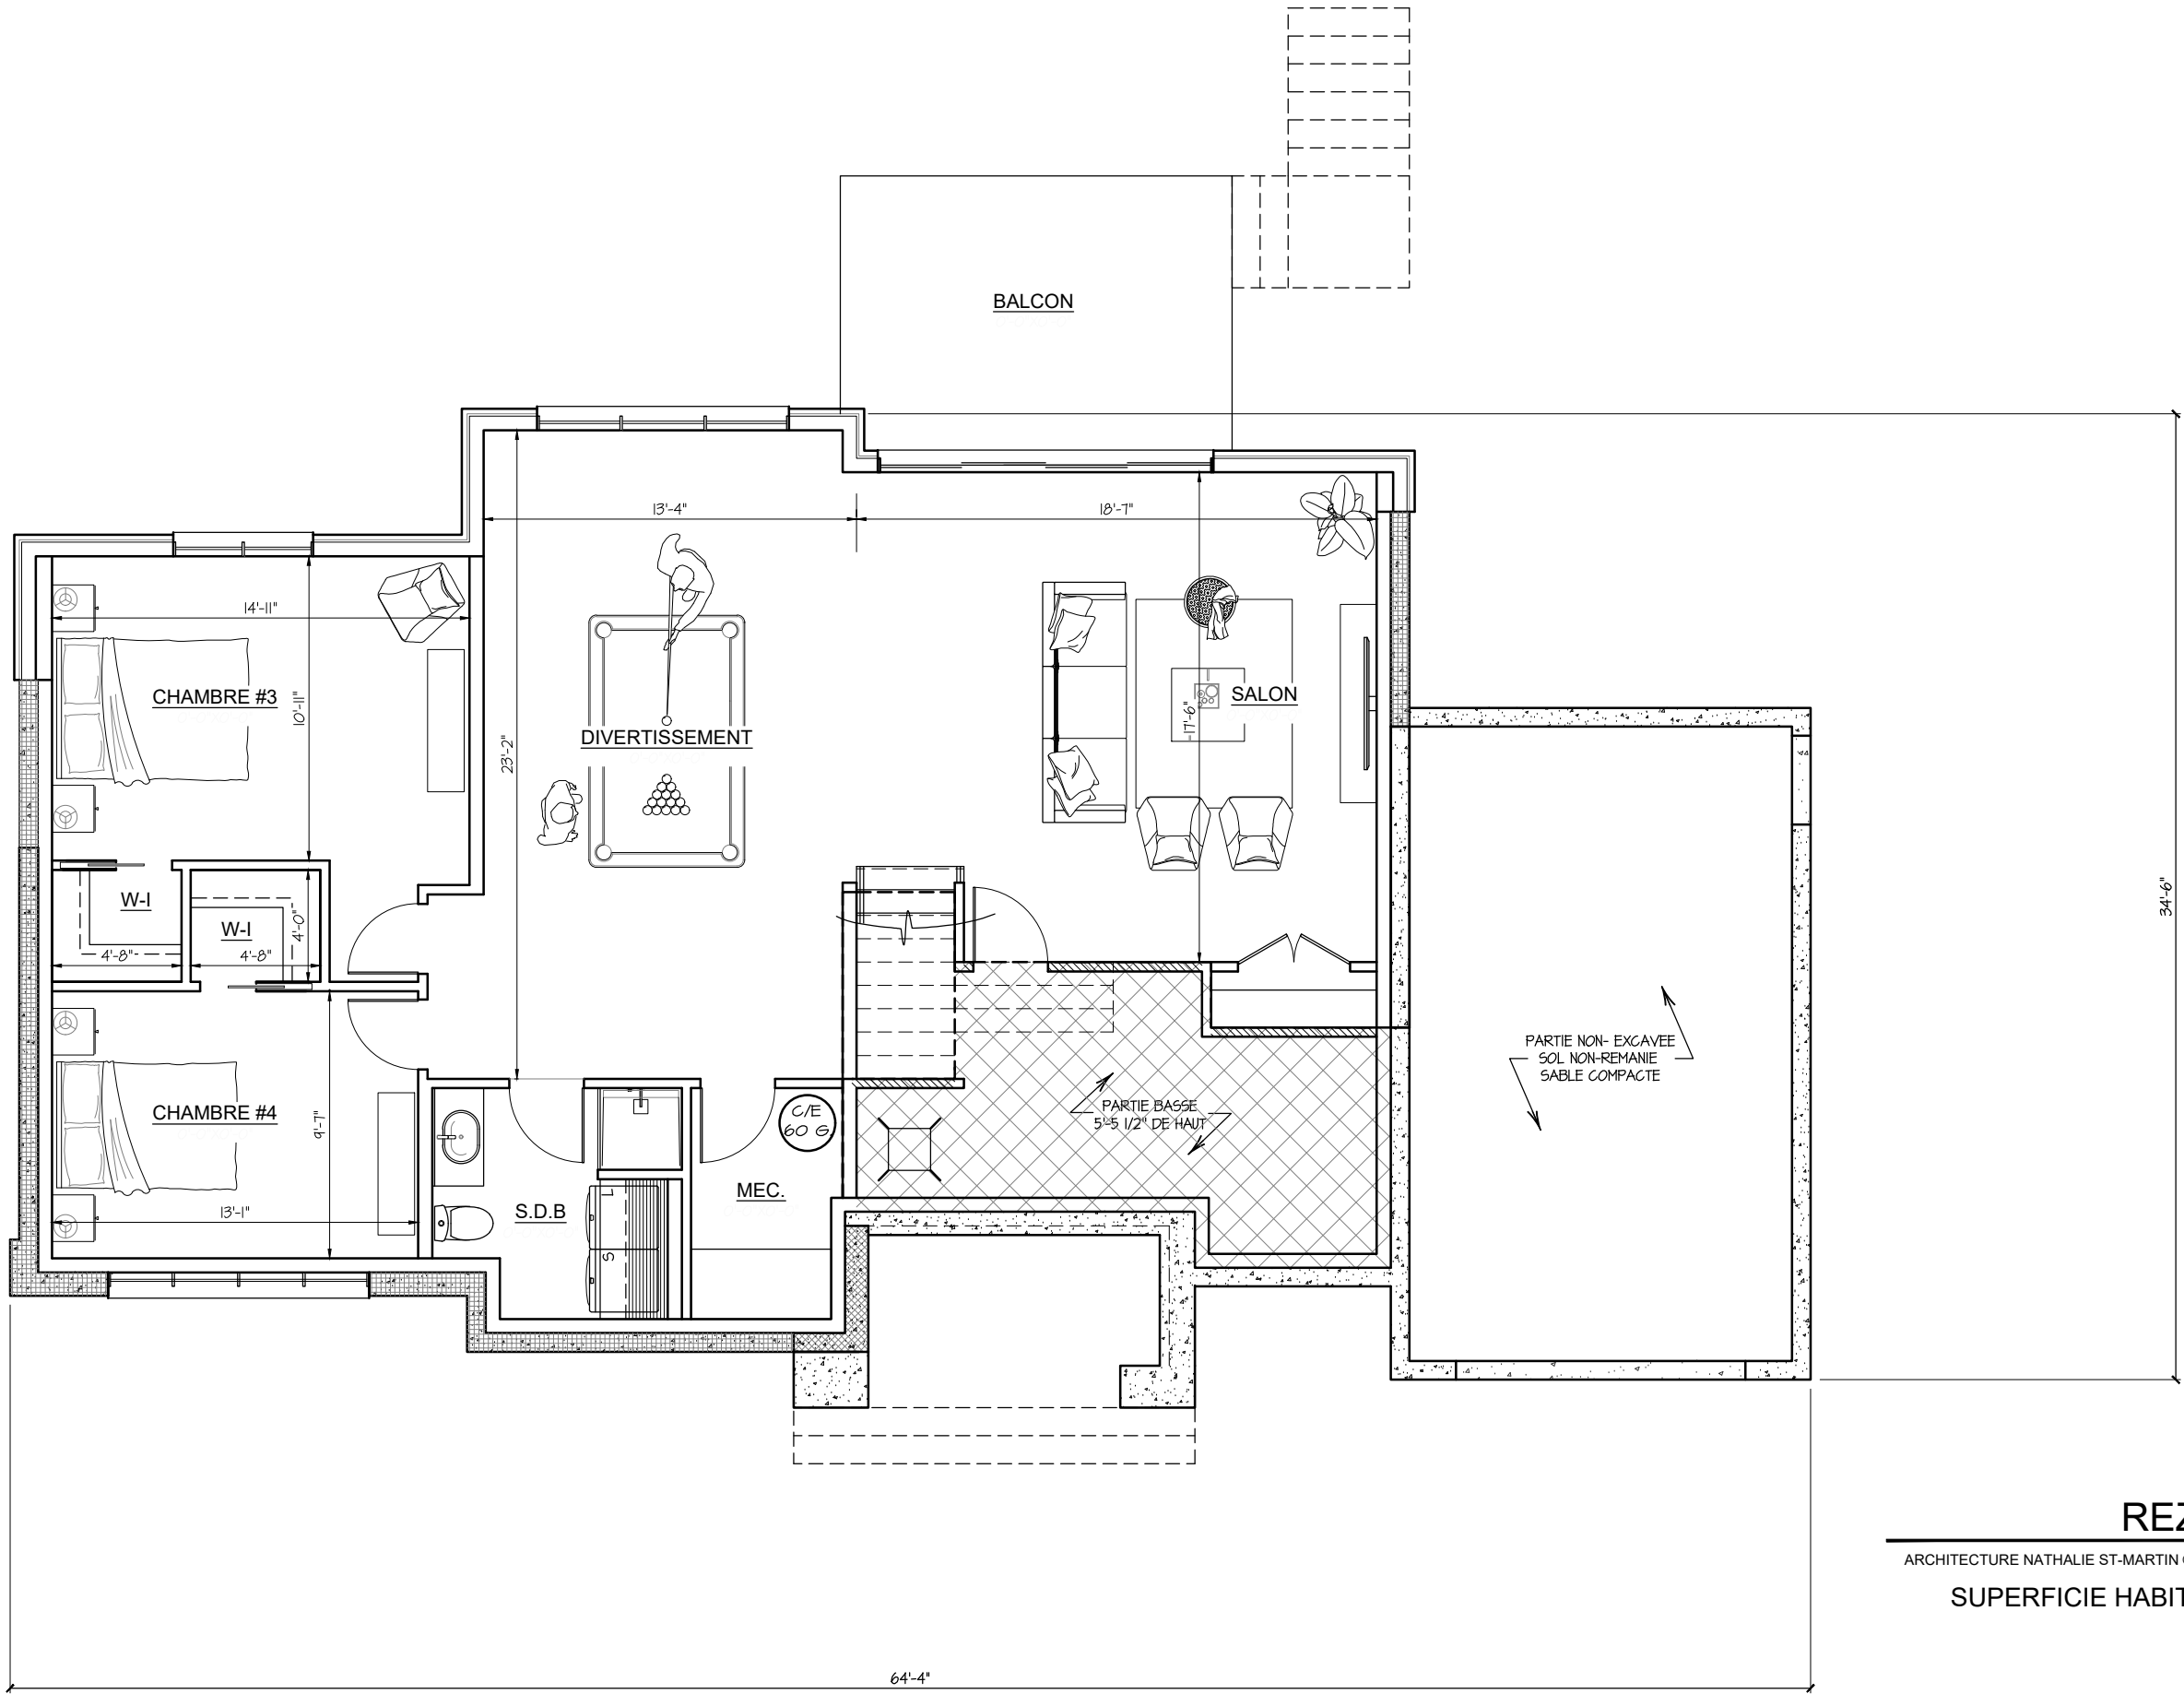

REZ-DE-JARDIN

ARCHITECTURE NATHALIE ST-MARTIN © 2023 TOUS DROITS RESERVES

SUPERFICIE HABITABLE : 1459 PI.CA.