




PLANS PRELIMINAIRES, NE PAS
UTILISER POUR CONSTRUCTION

LES DIMENSIONS DES PIECES SONT A
TITRE INDICATIF SEULEMENT ET PEUVENT
DIFFERER DU RESULTAT FINAL,
ÉCHELLE À UTILISER AU BESOIN.

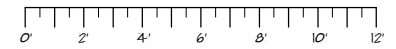

► EN GUISE D'APPROBATION FINALE,
VEUILLEZ APOSER VOTRE
SIGNATURE CI-BAS:



DATE: _____

CALCUL % DE MACONNERIE		
TOTAL MACONNERIE	183	P.I.C.A.
TOTAL MURS	747	P.I.C.A.
% MACONNERIE	25 %	

ARCHITECTURE NATHALIE ST-MARTIN © 2024 TOUS DROITS RESERVES

LES HABITATIONS INNOVATEL | BUBINGA

PLANS PRELIMINAIRES, NE PAS
UTILISER POUR CONSTRUCTION

LES DIMENSIONS DES PIECES SONT A
TITRE INDICATIF SEULEMENT ET PEUVENT
DIFFERER DU RESULTAT FINAL,
ÉCHELLE À UTILISER AU BESOIN.



► EN GUISE D'APPROBATION FINALE,
VEUILLEZ APOSER VOTRE
SIGNATURE CI-BAS:




DATE: _____



ARCHITECTURE NATHALIE ST-MARTIN © 2024 TOUS DROITS RESERVES

ÉLEVATION LATÉRALE DROITE

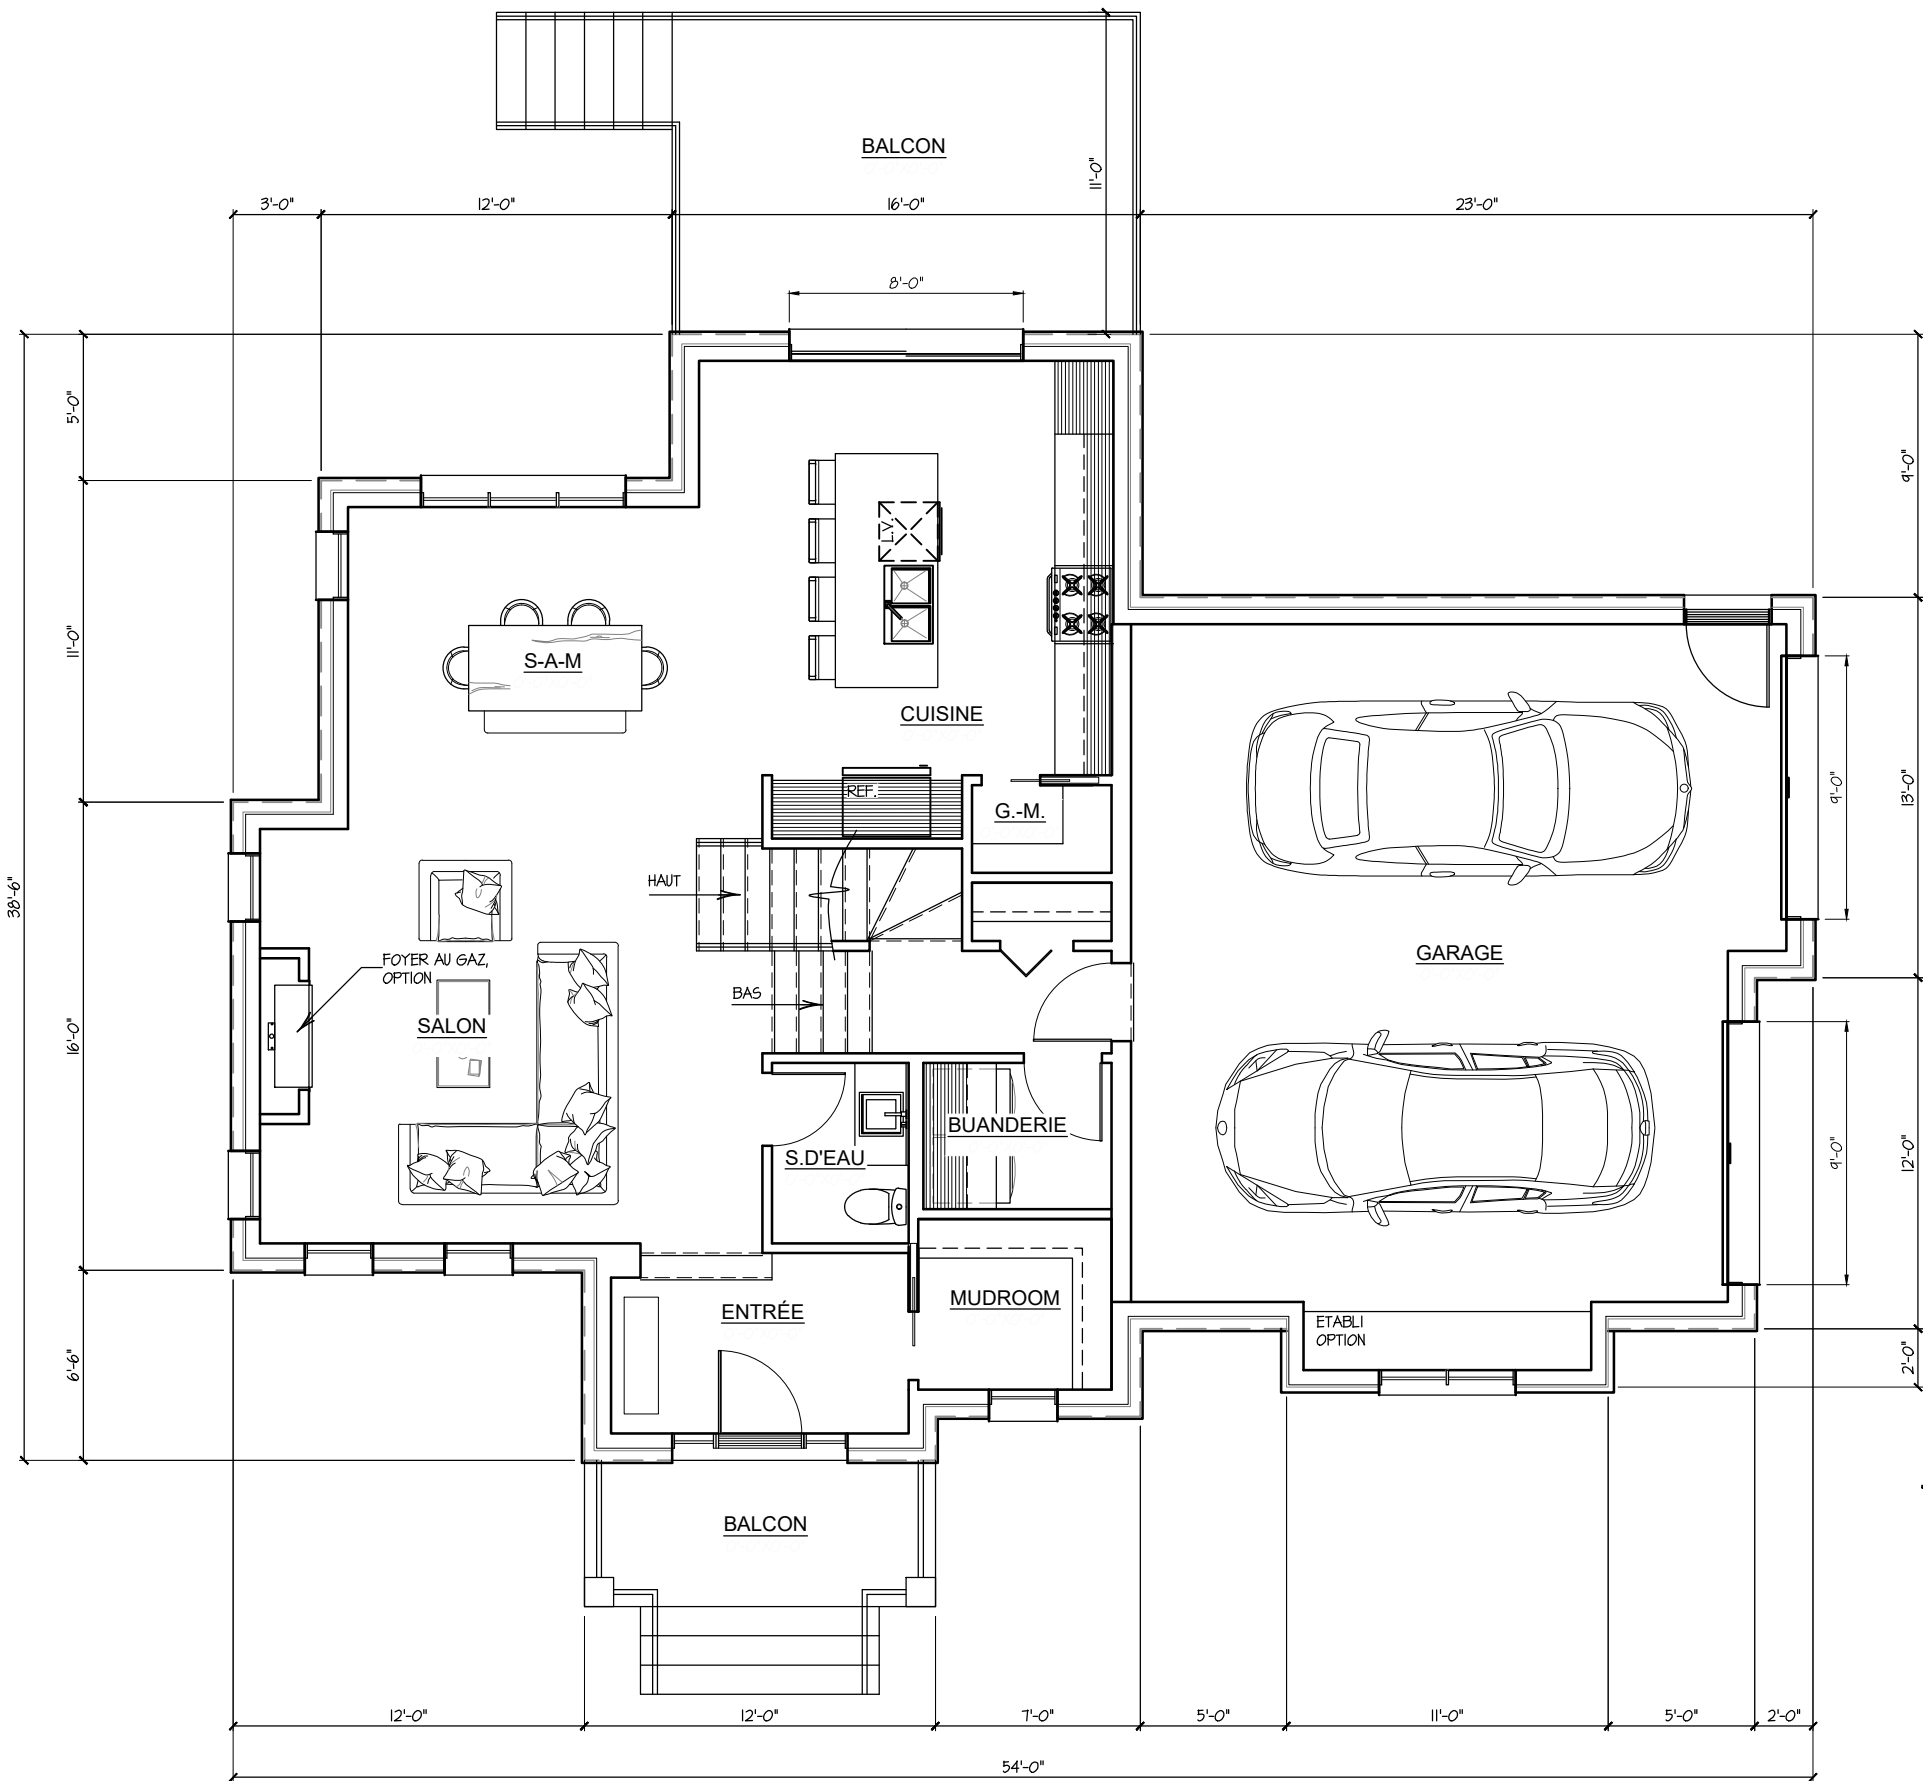

PLANS PRELIMINAIRES, NE PAS
UTILISER POUR CONSTRUCTION

LES DIMENSIONS DES PIECES SONT A
TITRE INDICATIF SEULEMENT ET PEUVENT
DIFFERER DU RESULTAT FINAL,
ÉCHELLE À UTILISER AU BESOIN.



► EN GUISE D'APPROBATION FINALE,
VEUILLEZ APOSER VOTRE
SIGNATURE CI-BAS:



DATE:

REZ-DE-CHAUSSÉE

ARCHITECTURE NATHALIE ST-MARTIN © 2023 TOUS DROITS RESERVES

SUPERFICIE HABITABLE : 989 PI.CA.

SUPERFICIE GARAGE : 580 PI.CA.


PLANS PRELIMINAIRES, NE PAS
UTILISER POUR CONSTRUCTION

LES DIMENSIONS DES PIECES SONT A
TITRE INDICATIF SEULEMENT ET PEUVENT
DIFFERER DU RESULTAT FINAL,
ÉCHELLE À UTILISER AU BESOIN.



► EN GUISE D'APPROBATION FINALE,
VEUILLEZ APOSER VOTRE
SIGNATURE CI-BAS:

DATE: _____

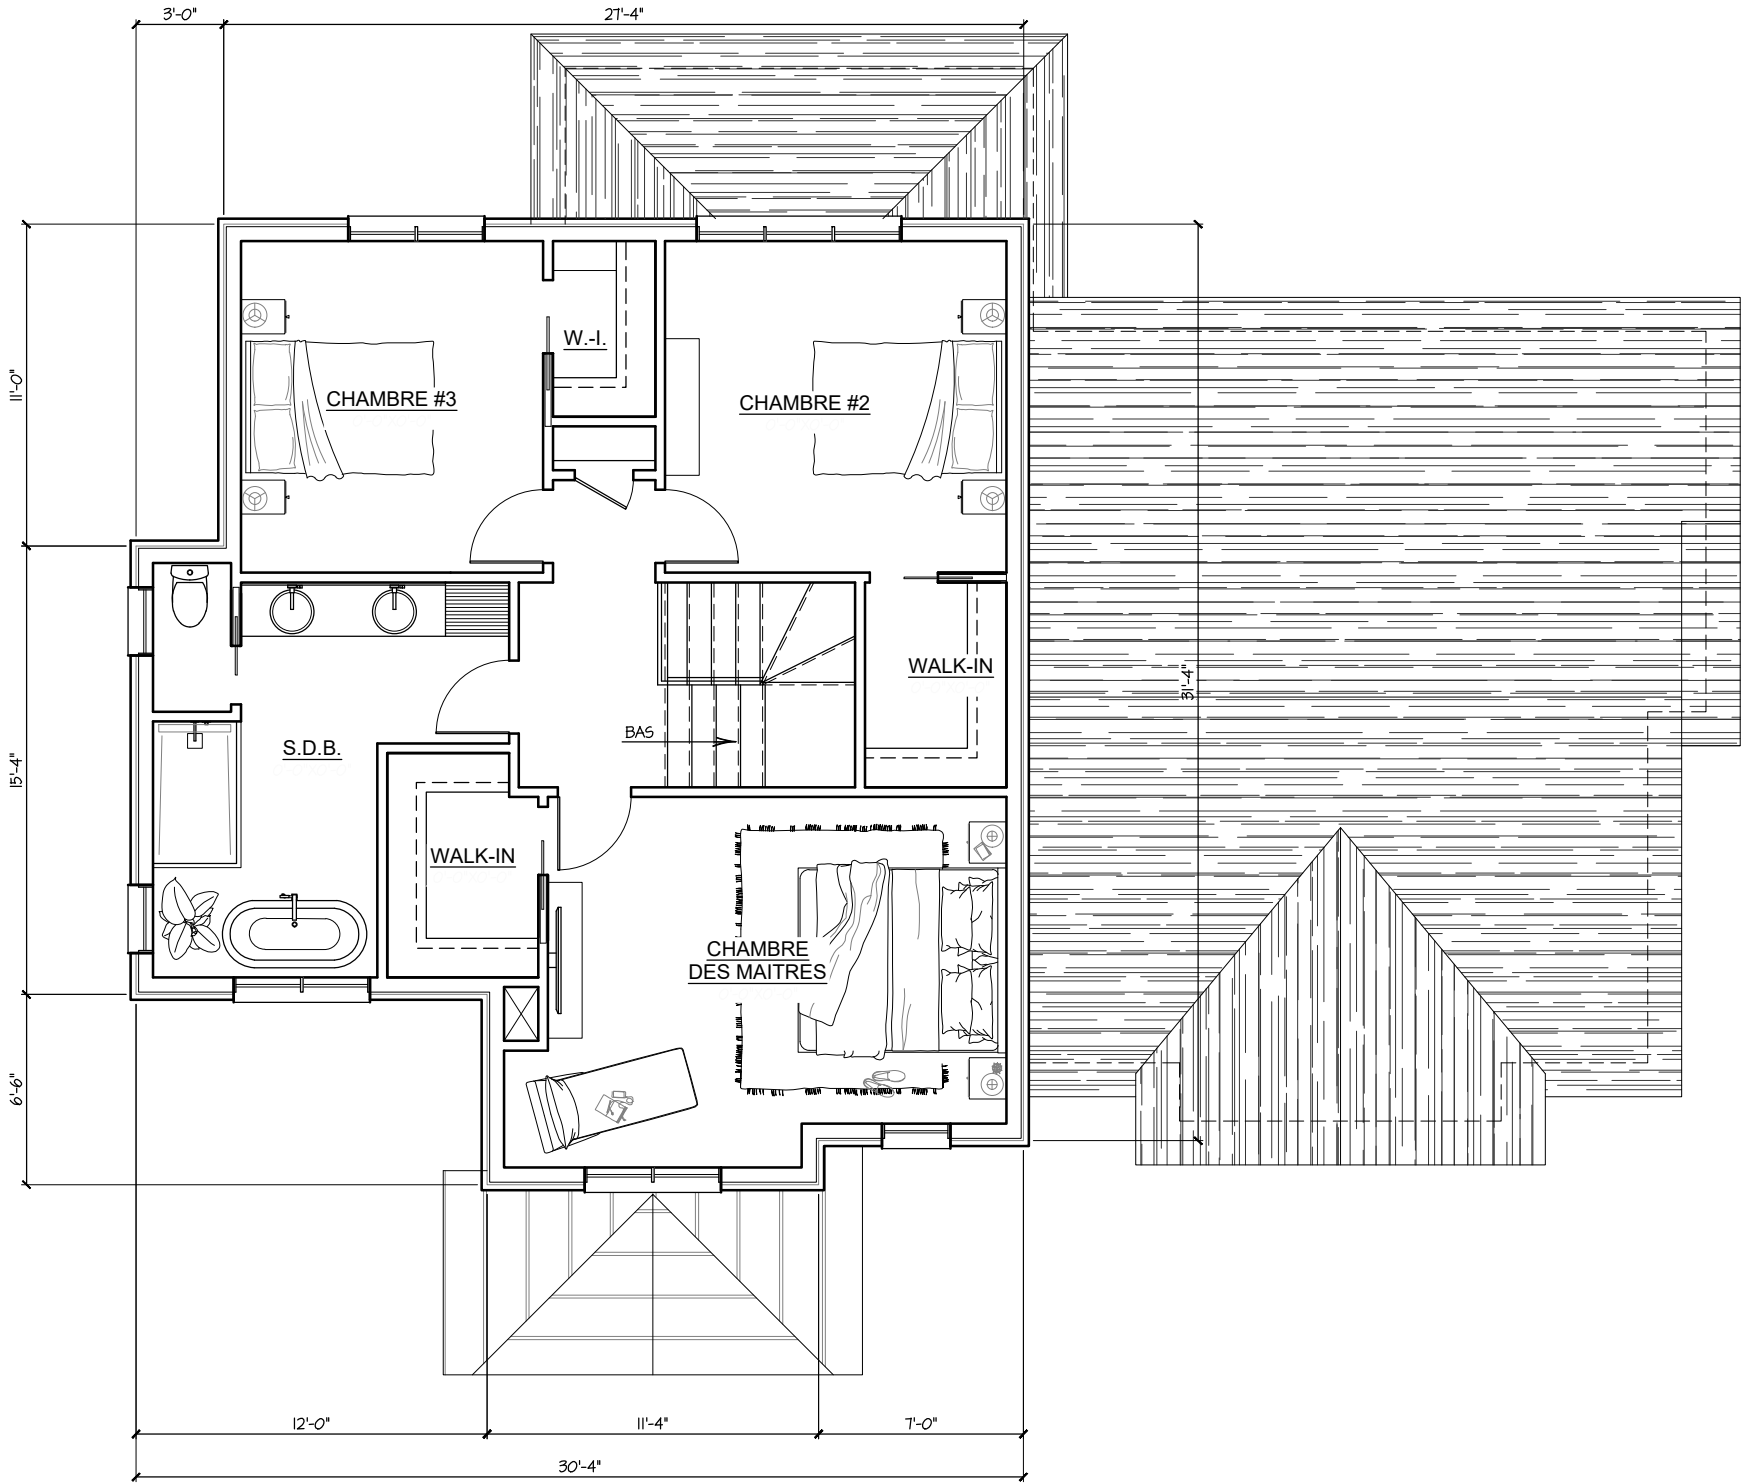

ÉTAGE

ARCHITECTURE NATHALIE ST-MARTIN © 2023 TOUS DROITS RESERVES

SUPERFICIE HABITABLE : 874 PI.CA.