


PLANS PRELIMINAIRES, NE PAS
UTILISER POUR CONSTRUCTION

LES DIMENSIONS DES PIECES SONT A
TITRE INDICATIF SEULEMENT ET PEUVENT
DIFFERER DU RESULTAT FINAL,
ÉCHELLE À UTILISER AU BESOIN.

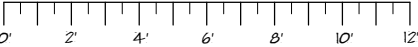

► EN GUISE D'APPROBATION FINALE,
VEUILLEZ APOSER VOTRE
SIGNATURE CI-BAS:



DATE: _____

CALCUL % DE MACONNERIE

TOTAL MACONNERIE	197	PI.CA.
TOTAL MURS	570	PI.CA.
% MACONNERIE	35 %	



HABITATIONS INNOVATEL - CHAMONIX



► EN GUISE D'APPROBATION FINALE,
VEUILLEZ APOSER VOTRE
SIGNATURE CI-BAS:




DATE: _____



ÉLÉVATION LATÉRALE GAUCHE

PLANS PRELIMINAIRES, NE PAS
UTILISER POUR CONSTRUCTION


LES DIMENSIONS DES PIECES SONT A
TITRE INDICATIF SEULEMENT ET PEUVENT
DIFFERER DU RESULTAT FINAL,
ÉCHELLE À UTILISER AU BESOIN.

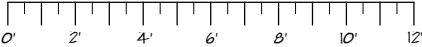

► EN GUISE D'APPROBATION FINALE,
VEUILLEZ APPoser VOTRE
SIGNATURE CI-BAS:




DATE: _____

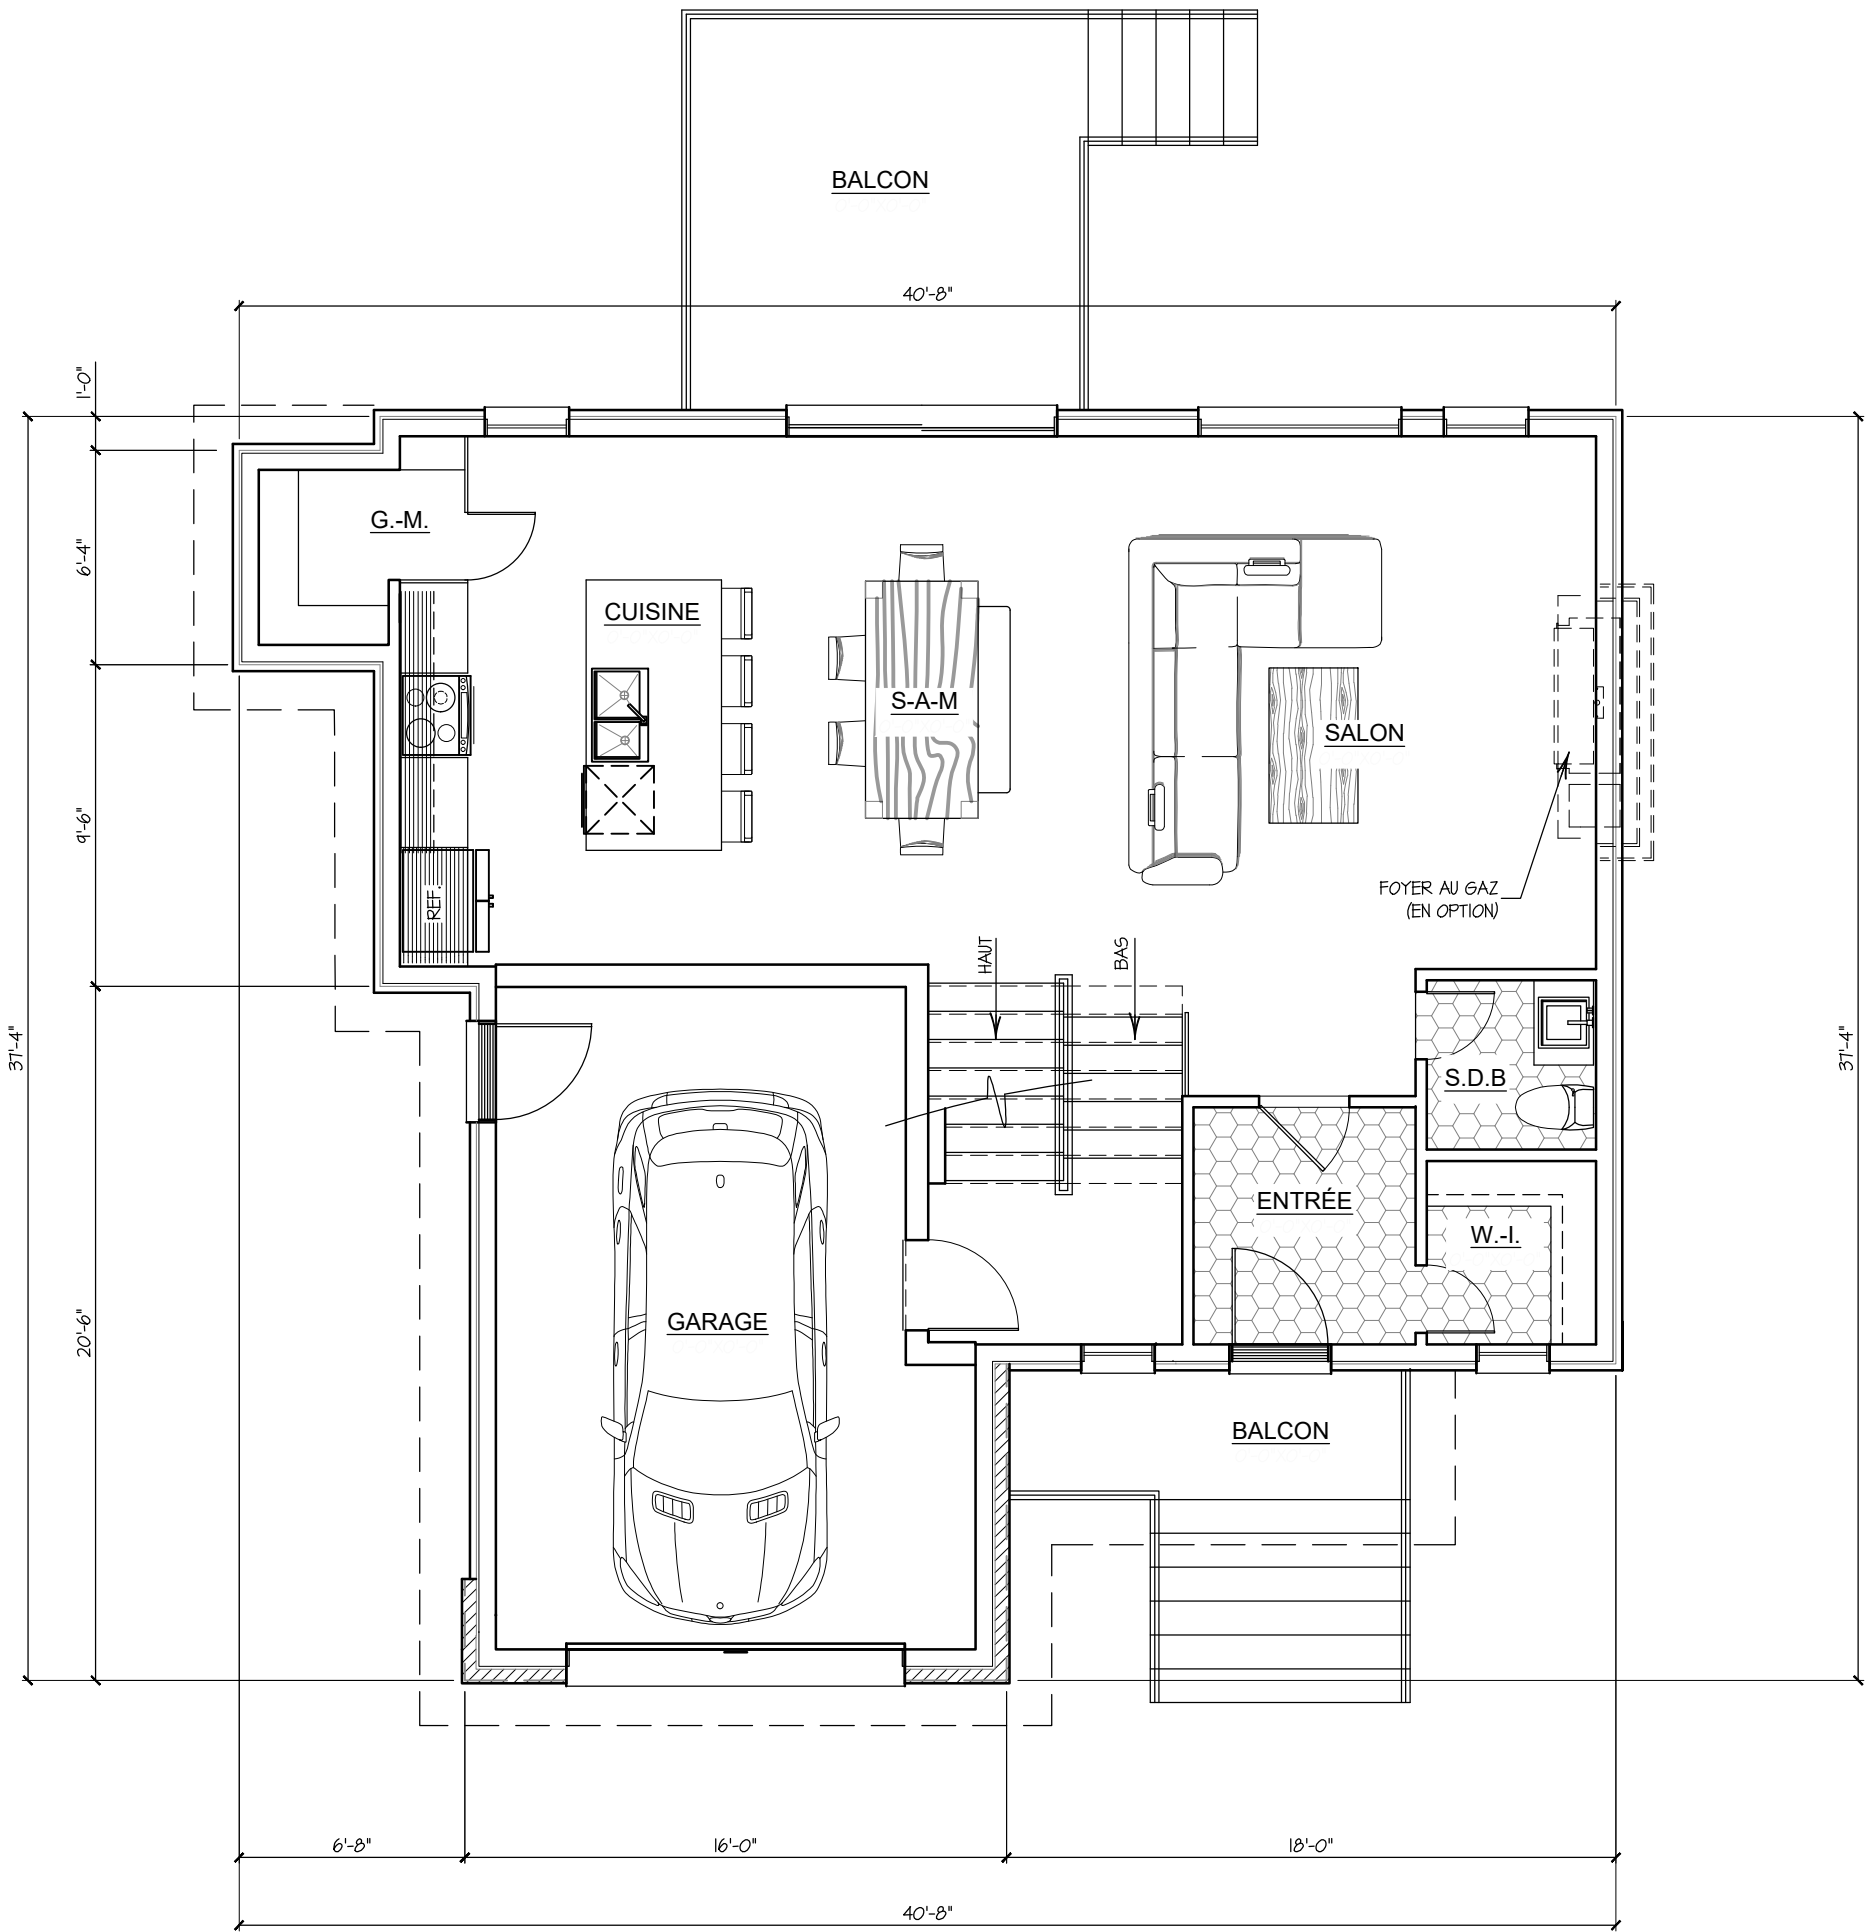

REZ-DE-CHAUSSÉE

SUPERFICIE HABITABLE : 875 PI.CA.
SUPERFICIE GARAGE : 289 PI.CA.


LES DIMENSIONS DES PIECES SONT A
TITRE INDICATIF SEULEMENT ET PEUVENT
DIFFERER DU RESULTAT FINAL,
ÉCHELLE À UTILISER AU BESOIN.

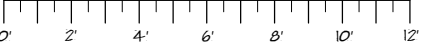

► EN GUISE D'APPROBATION FINALE,
VEUILLEZ APOSER VOTRE
SIGNATURE CI-BAS:



DATE:

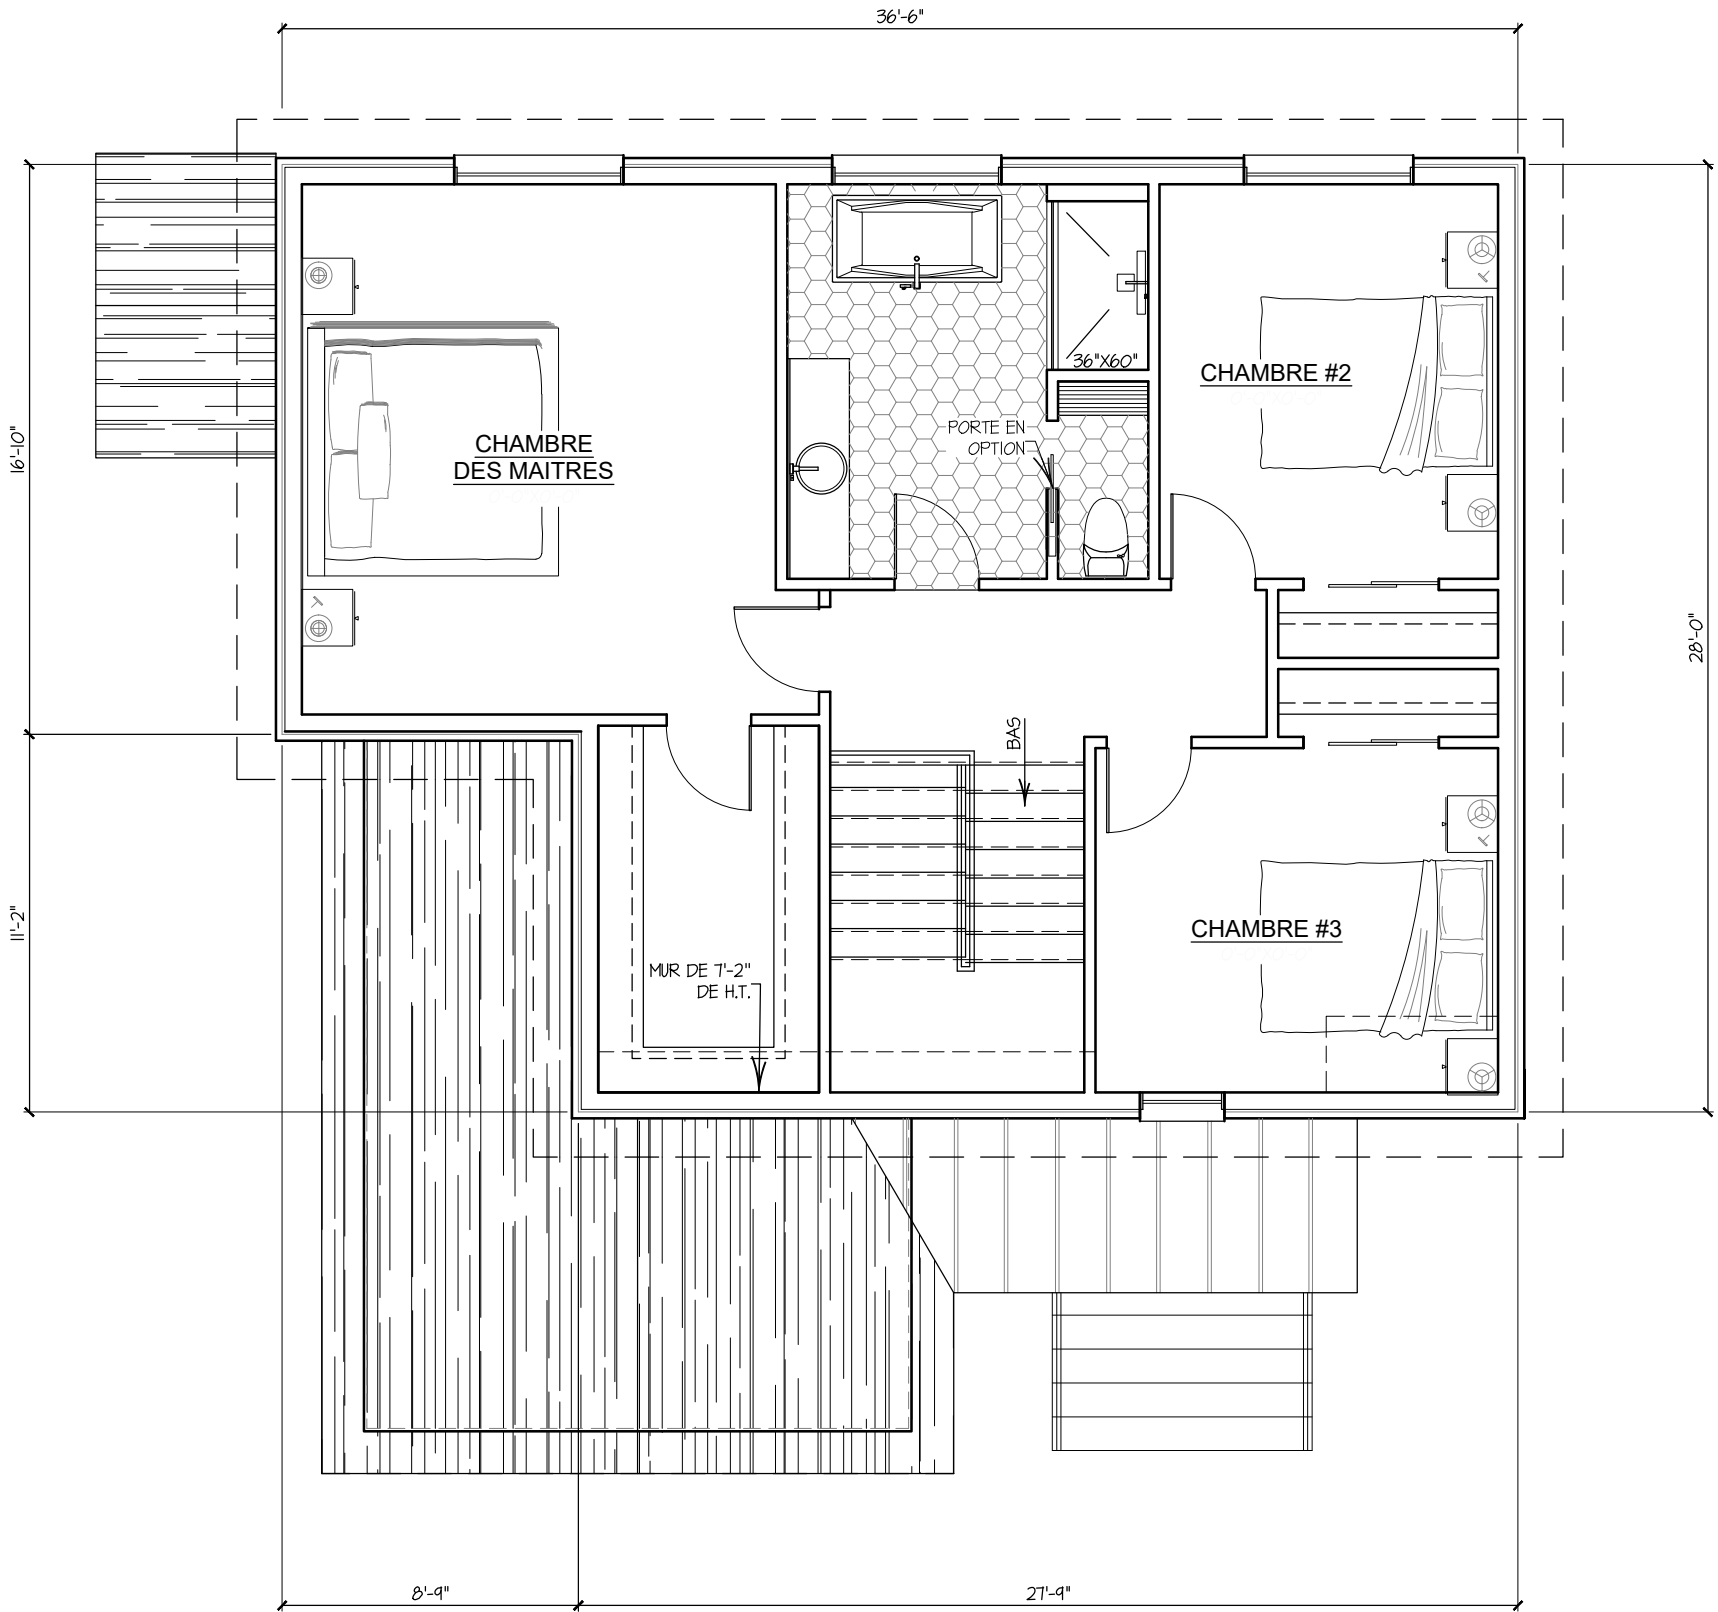

ÉTAGE

SUPERFICIE HABITABLE : 924 PI.CA.