


LARICIO
 DOMAINE DES DRAVEURS
 DOMAINE4 VERSANTS

PLANS PRELIMINAIRES, NE PAS
 UTILISER POUR CONSTRUCTION

LES DIMENSIONS DES PIECES SONT A
 TITRE INDICATIF SEULEMENT ET PEUVENT
 DIFFERER DU RESULTAT FINAL,
 ÉCHELLE À UTILISER AU BESOIN.

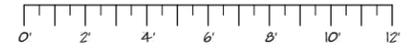

► EN GUISE D'APPROBATION FINALE,
 VEUILLEZ APOSER VOTRE
 SIGNATURE CI-BAS:



DATE: _____



| CALCUL % DE MACONNERIE | | |
|------------------------|------|----------|
| TOTAL MACONNERIE | 298 | P.I.C.A. |
| TOTAL MURS | 805 | P.I.C.A. |
| % MACONNERIE | 37 % | |


ARCHITECTURE NATHALIE ST-MARTIN © 2025 TOUS DROITS RESERVES

LES HABITATIONS INNOVATEL | LARICIO

LES HABITATIONS INNOVATEL

PLANS PRELIMINAIRES, NE PAS
UTILISER POUR CONSTRUCTION

LES DIMENSIONS DES PIECES SONT A
TITRE INDICATIF SEULEMENT ET PEUVENT
DIFFERER DU RESULTAT FINAL,
ÉCHELLE À UTILISER AU BESOIN.

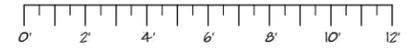

► EN GUISE D'APPROBATION FINALE,
VEUILLEZ APOSER VOTRE
SIGNATURE CI-BAS:




DATE: _____



ARCHITECTURE NATHALIE ST-MARTIN © 2025 TOUS DROITS RESERVES

PLANS PRELIMINAIRES, NE PAS
UTILISER POUR CONSTRUCTION


LES DIMENSIONS DES PIECES SONT A
TITRE INDICATIF SEULEMENT ET PEUVENT
DIFFERER DU RESULTAT FINAL,
ÉCHELLE À UTILISER AU BESOIN.

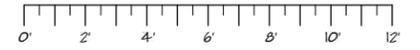

► EN GUISE D'APPROBATION FINALE,
VEUILLEZ APOSER VOTRE
SIGNATURE CI-BAS:



DATE: _____

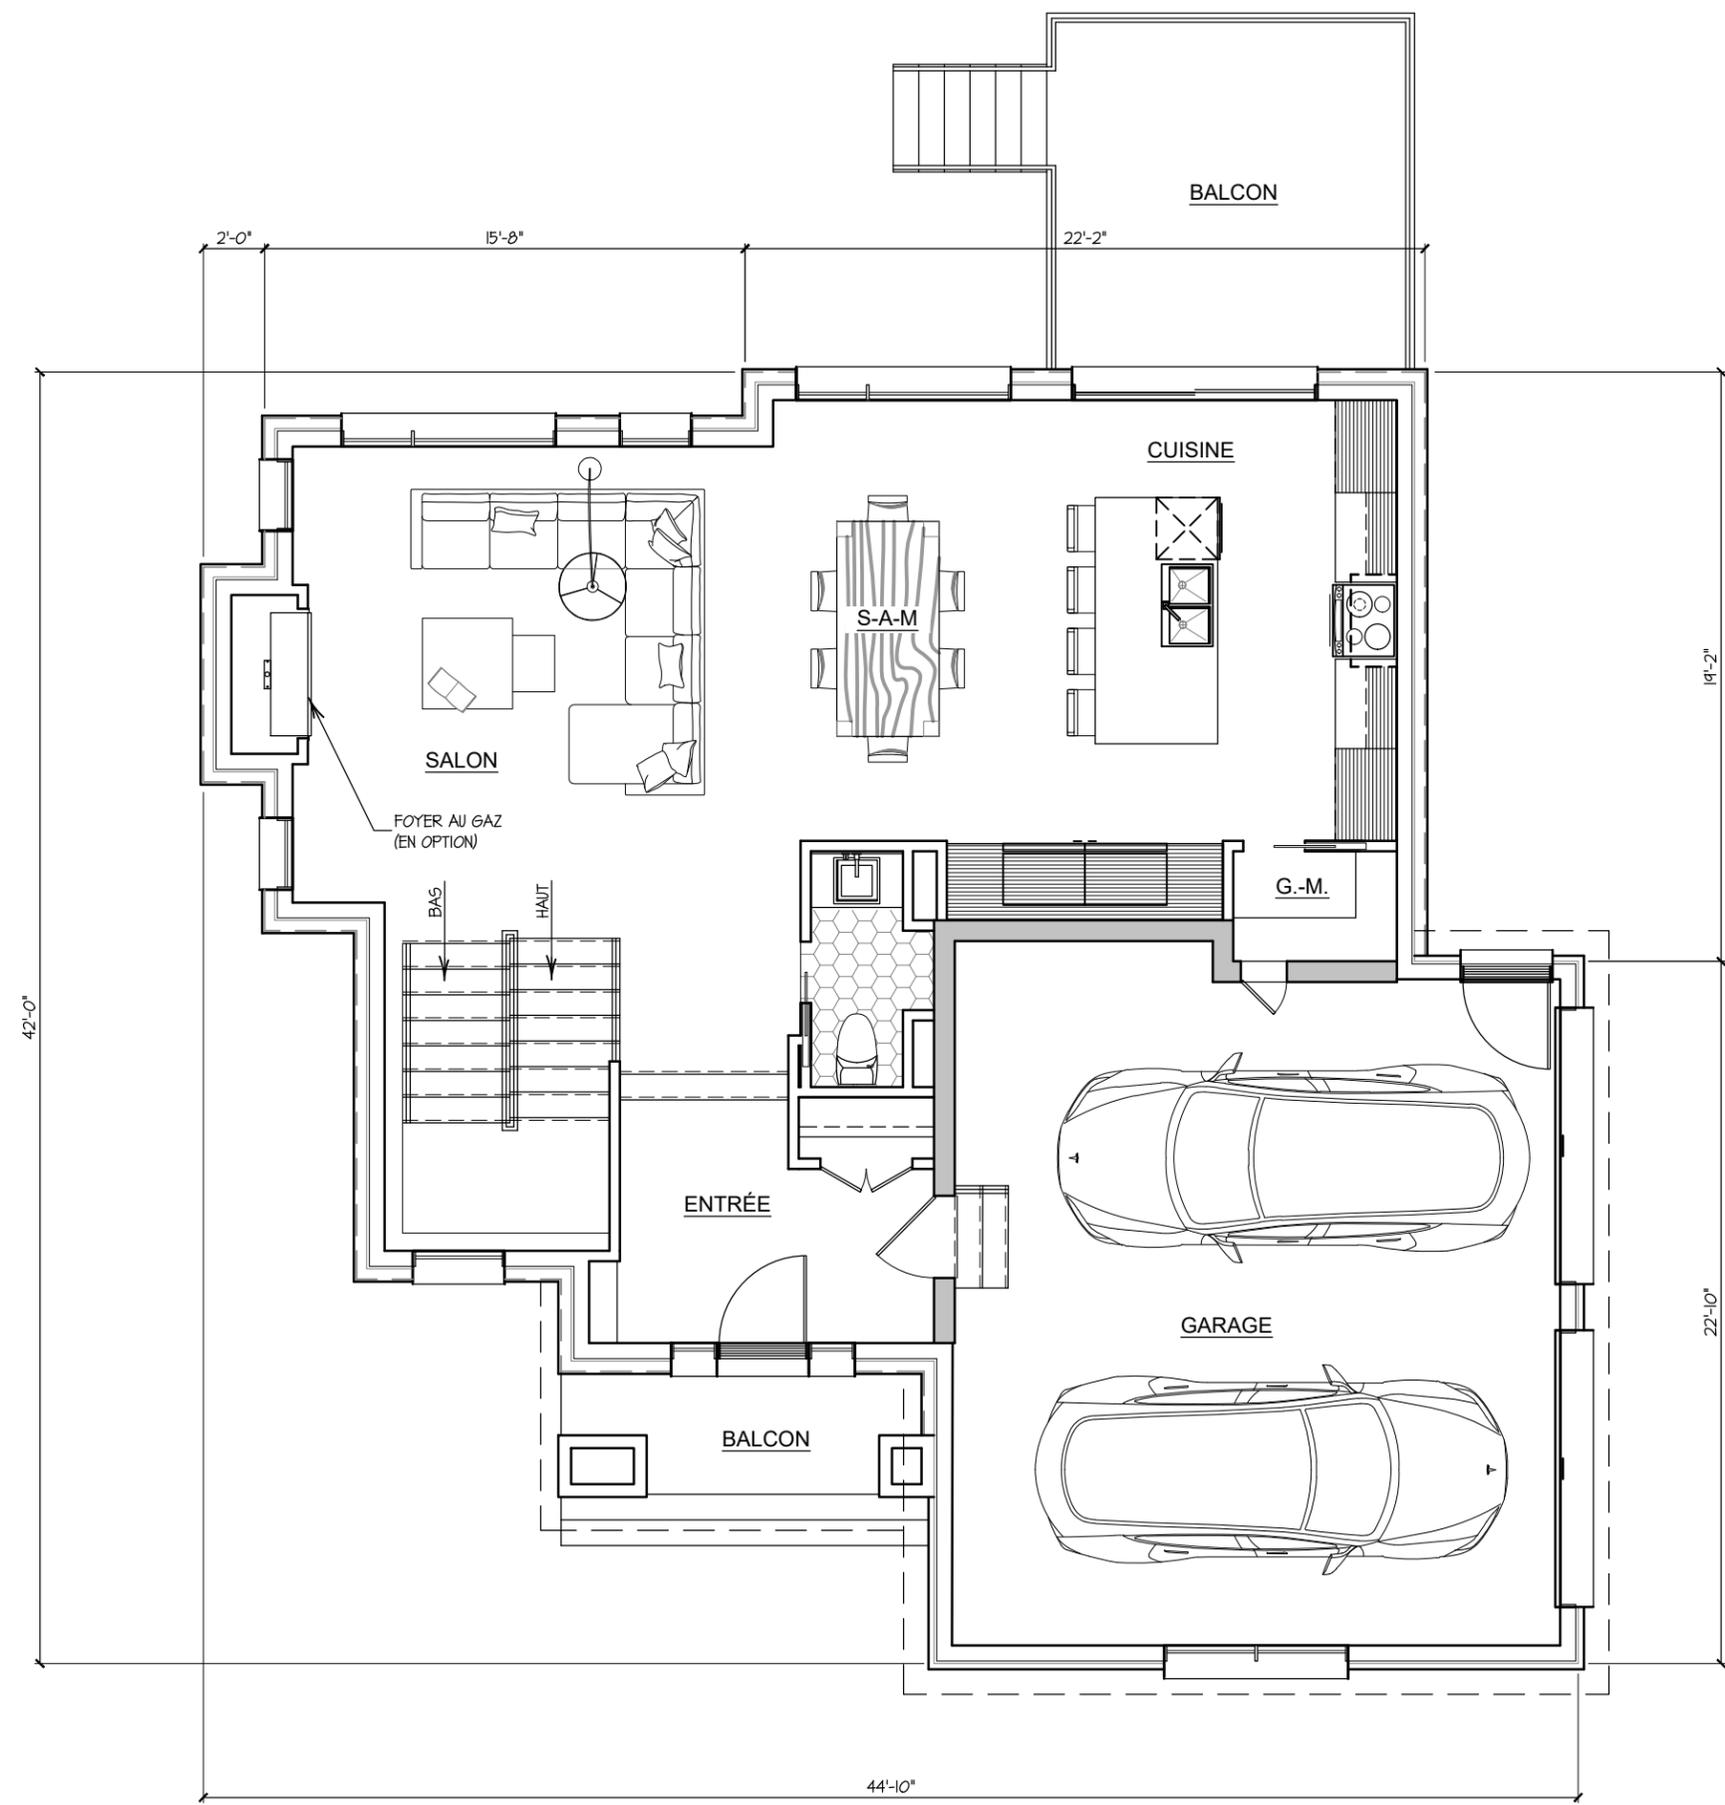


REZ-DE-CHAUSSÉE

SUPERFICIE HABITABLE : 941 PI.CA.
SUPERFICIE GARAGE : 493 PI.CA.

PLANS PRELIMINAIRES, NE PAS
UTILISER POUR CONSTRUCTION


LES DIMENSIONS DES PIECES SONT A
TITRE INDICATIF SEULEMENT ET PEUVENT
DIFFERER DU RESULTAT FINAL,
ÉCHELLE À UTILISER AU BESOIN.

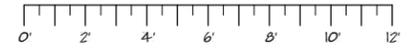

► EN GUISE D'APPROBATION FINALE,
VEUILLEZ APOSER VOTRE
SIGNATURE CI-BAS:



DATE: _____

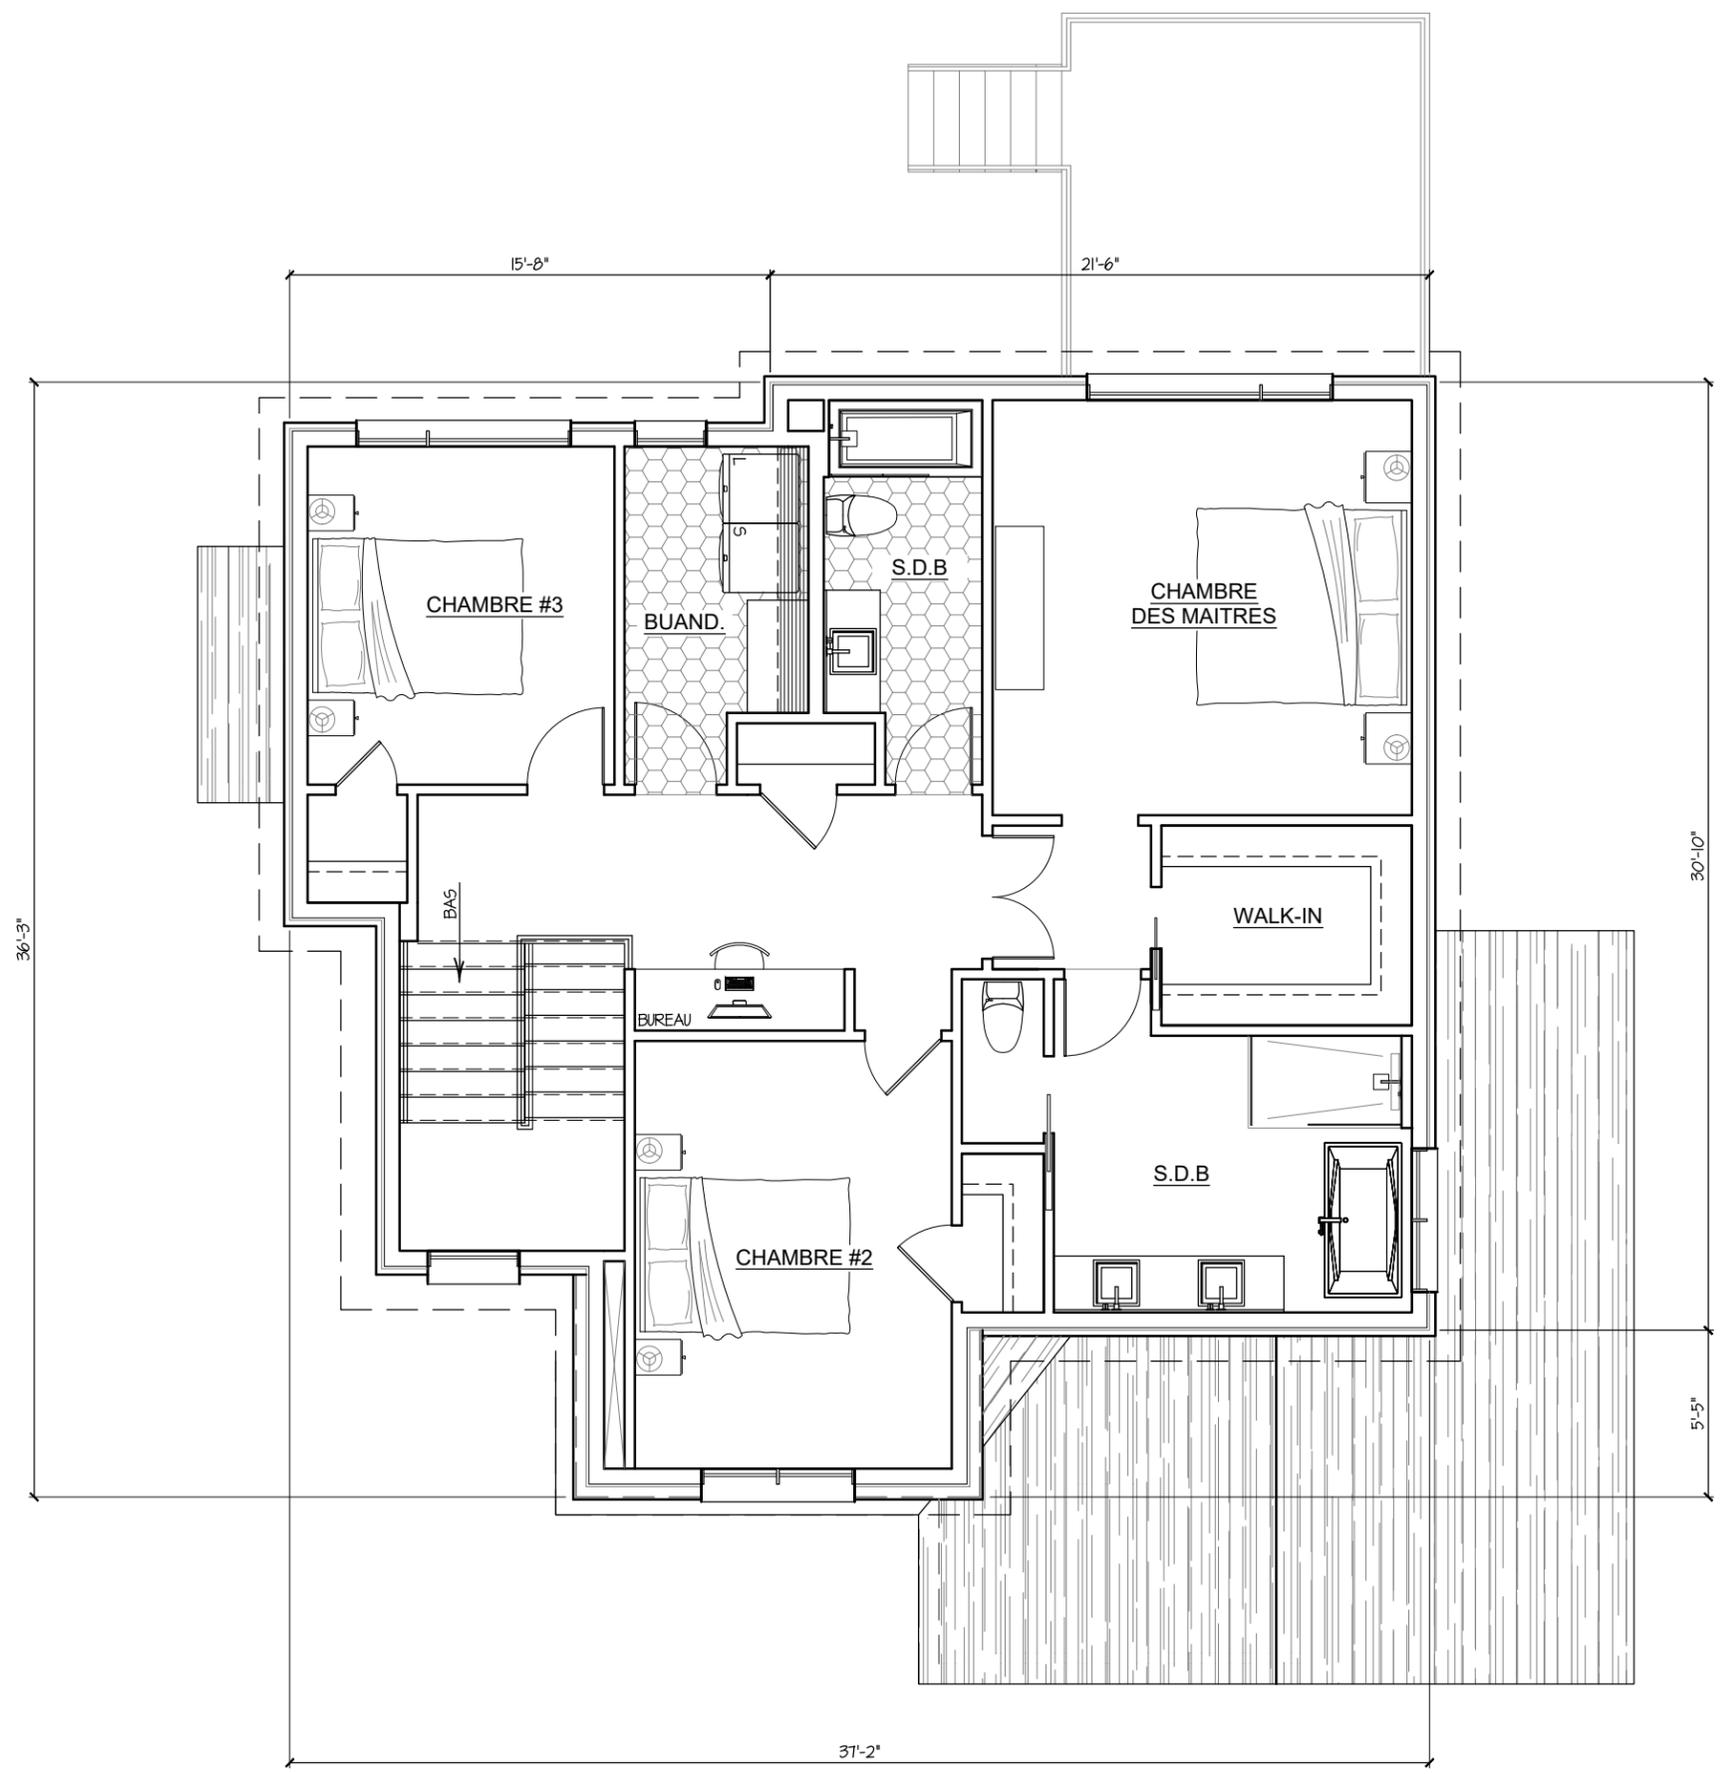

ÉTAGE

SUPERFICIE HABITABLE : 1 141 PI.CA.