PLANS PRELIMINAIRES, NE PAS UTILISER POUR CONSTRUCTION

LES DIMENSIONS DES PIECES SONT A TITRE INDICATIF SEULEMENT ET PEUVENT DIFFERER DU RESULTAT FINAL,
ÉCHELLE À UTILISER AU BESOIN.

0' 2' 4' 6' 8' 10' 12'

▶ EN GUISE D'APPROBATION FINALE, VEUILLEZ APPOSER VOTRE SIGNATURE CI-BAS:

DATE:

CALCUL % DE MACONNERIE		
TOTAL MACONNERIE	267	PI.CA.
TOTAL MURS	555	PI.CA.
% MACONNERIE	48 %	

ARCHITECTURE NATHALIE ST-MARTIN © 2025 TOUS DROITS RESERVES

HABITATIONS INNOVATEL - SIPO

NSM ARCHITECTURE
NATHALIESTMARTIN.COM 450.713.1103

PLANS PRELIMINAIRES, NE PAS UTILISER POUR CONSTRUCTION

LES DIMENSIONS DES PIECES SONT A TITRE INDICATIF SEULEMENT ET PEUVENT DIFFERER DU RESULTAT FINAL,
ÉCHELLE À UTILISER AU BESOIN.

0' 2' 4' 6' 8' 10' 12'

▶ EN GUISE D'APPROBATION FINALE, VEUILLEZ APPOSER VOTRE SIGNATURE CI-BAS:

DATE:

CALCUL % DE MACONNERIE		
TOTAL MACONNERIE	176	PI.CA.
TOTAL MURS	708	PI.CA.
% MACONNERIE	25 %	

ARCHITECTURE NATHALIE ST-MARTIN © 2025 TOUS DROITS RESERVES

ÉLÉVATION LATÉRALE GAUCHE

NSM ARCHITECTURE
NATHALIESTMARTIN.COM 450.713.1103

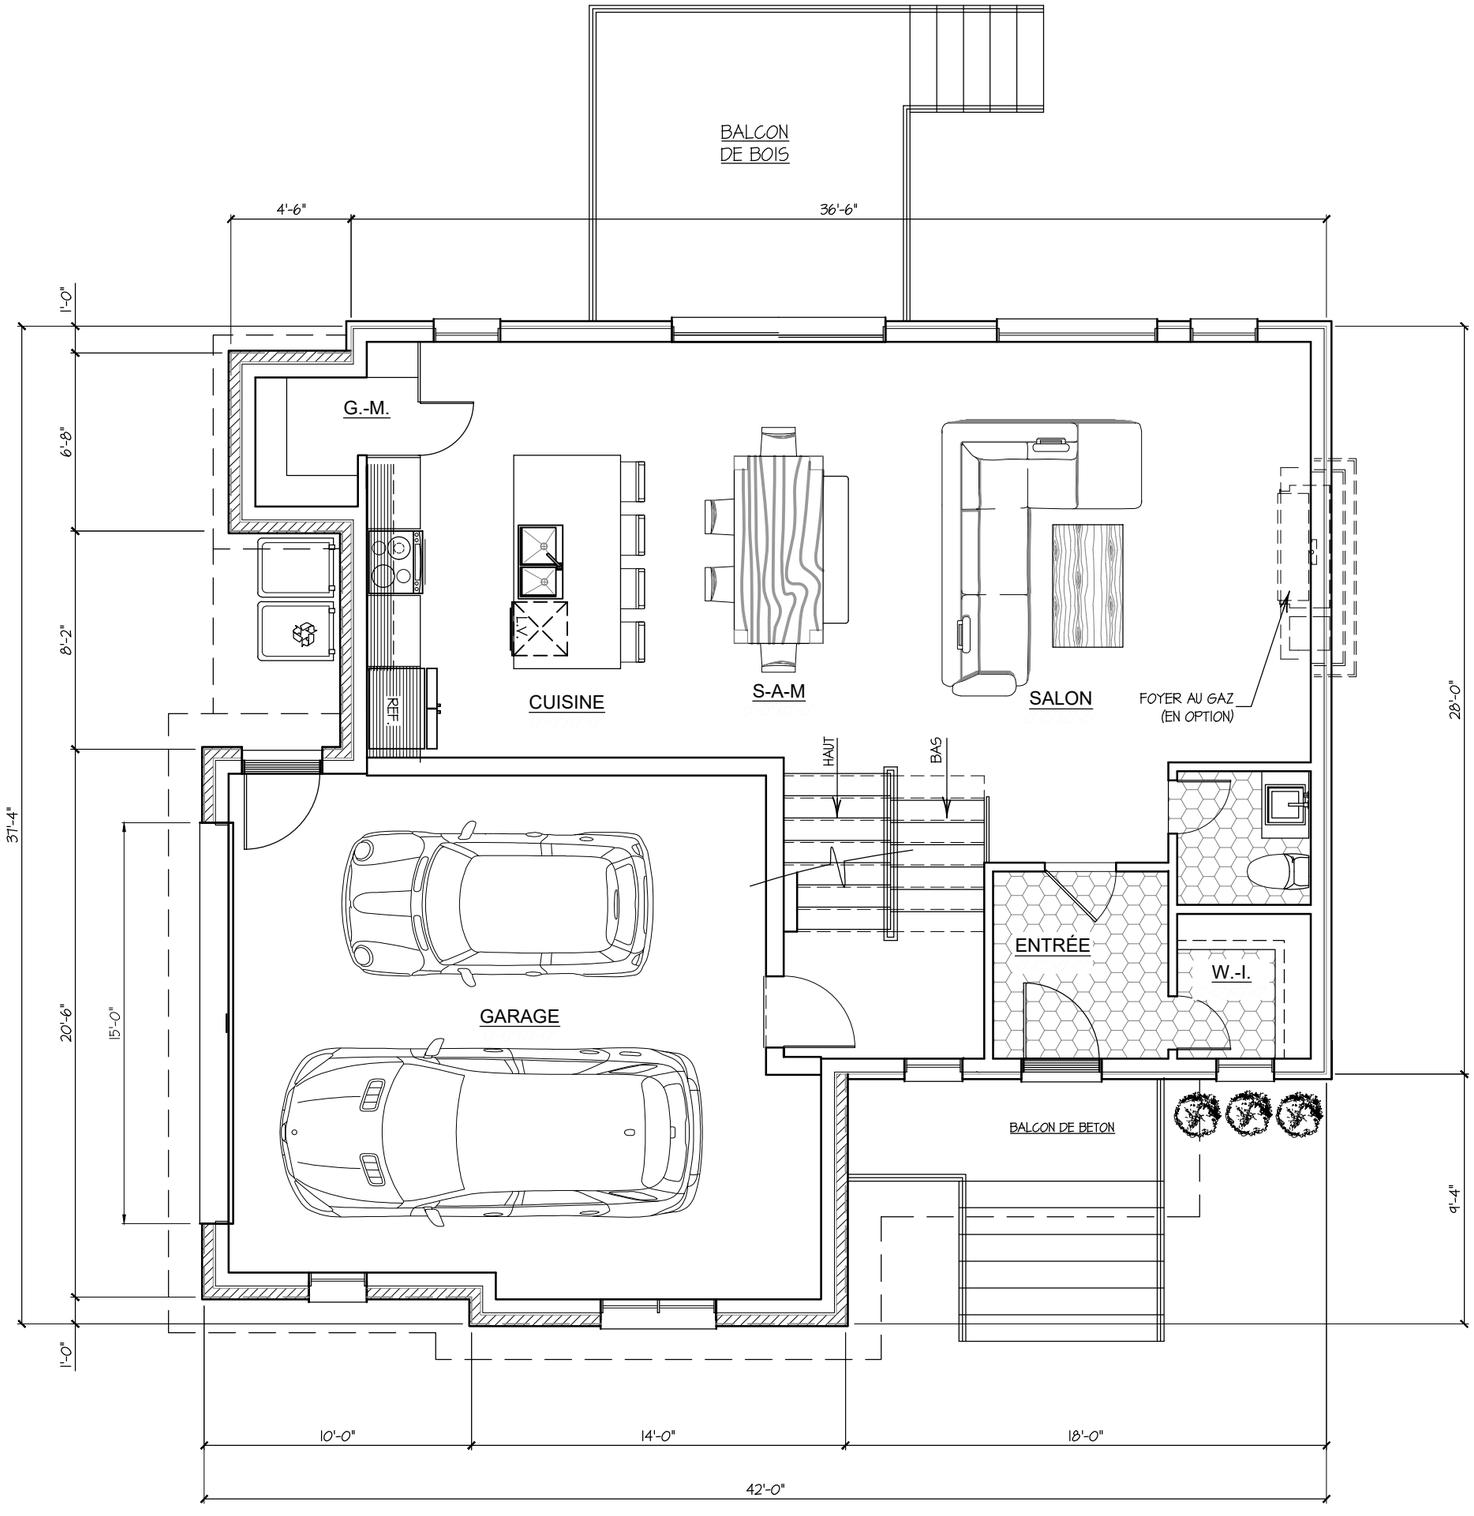

PLANS PRELIMINAIRES, NE PAS UTILISER POUR CONSTRUCTION

LES DIMENSIONS DES PIECES SONT A TITRE INDICATIF SEULEMENT ET PEUVENT DIFFERER DU RESULTAT FINAL, ÉCHELLE À UTILISER AU BESOIN.

0' 2' 4' 6' 8' 10' 12'

▶ EN GUISE D'APPROBATION FINALE, VEUILLEZ APPOSER VOTRE SIGNATURE CI-BAS:

DATE:

REZ-DE-CHAUSSÉE

SUPERFICIE HABITABLE : 881 PI.CA.
SUPERFICIE GARAGE :455 PI.CA.

NSM ARCHITECTURE
NATHALIESTMARTIN.COM 450.713.1103

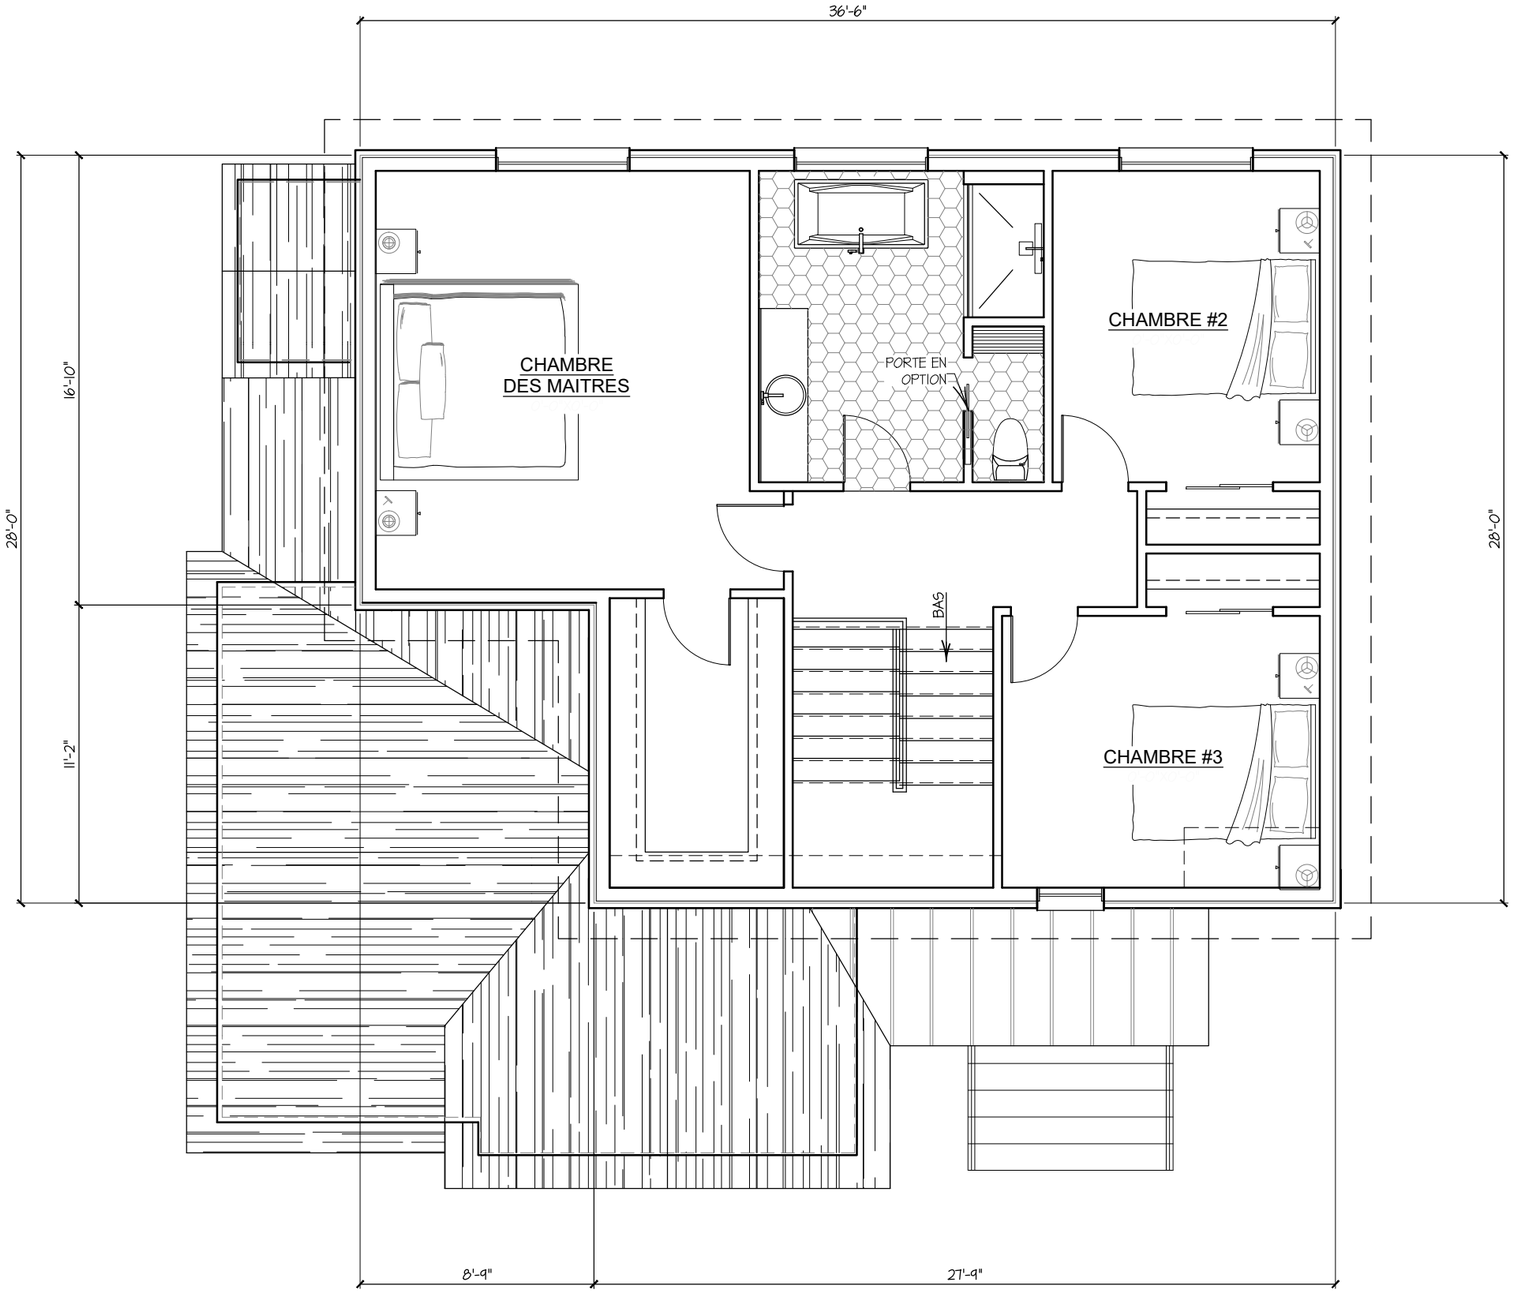

PLANS PRELIMINAIRES, NE PAS UTILISER POUR CONSTRUCTION

LES DIMENSIONS DES PIECES SONT A TITRE INDICATIF SEULEMENT ET PEUVENT DIFFERER DU RESULTAT FINAL, ÉCHELLE À UTILISER AU BESOIN.

0' 2' 4' 6' 8' 10' 12'

▶ EN GUISE D'APPROBATION FINALE, VEUILLEZ APPOSER VOTRE SIGNATURE CI-BAS:

DATE:

ÉTAGE

SUPERFICIE HABITABLE : 924 PI.CA.

NSM ARCHITECTURE
NATHALIESTMARTIN.COM 450.713.1103